


Complesso Residenziale "Il Cedro"




Edificio 1 int. B - 230 mq.


Edificio 1 int. B

230 mq.

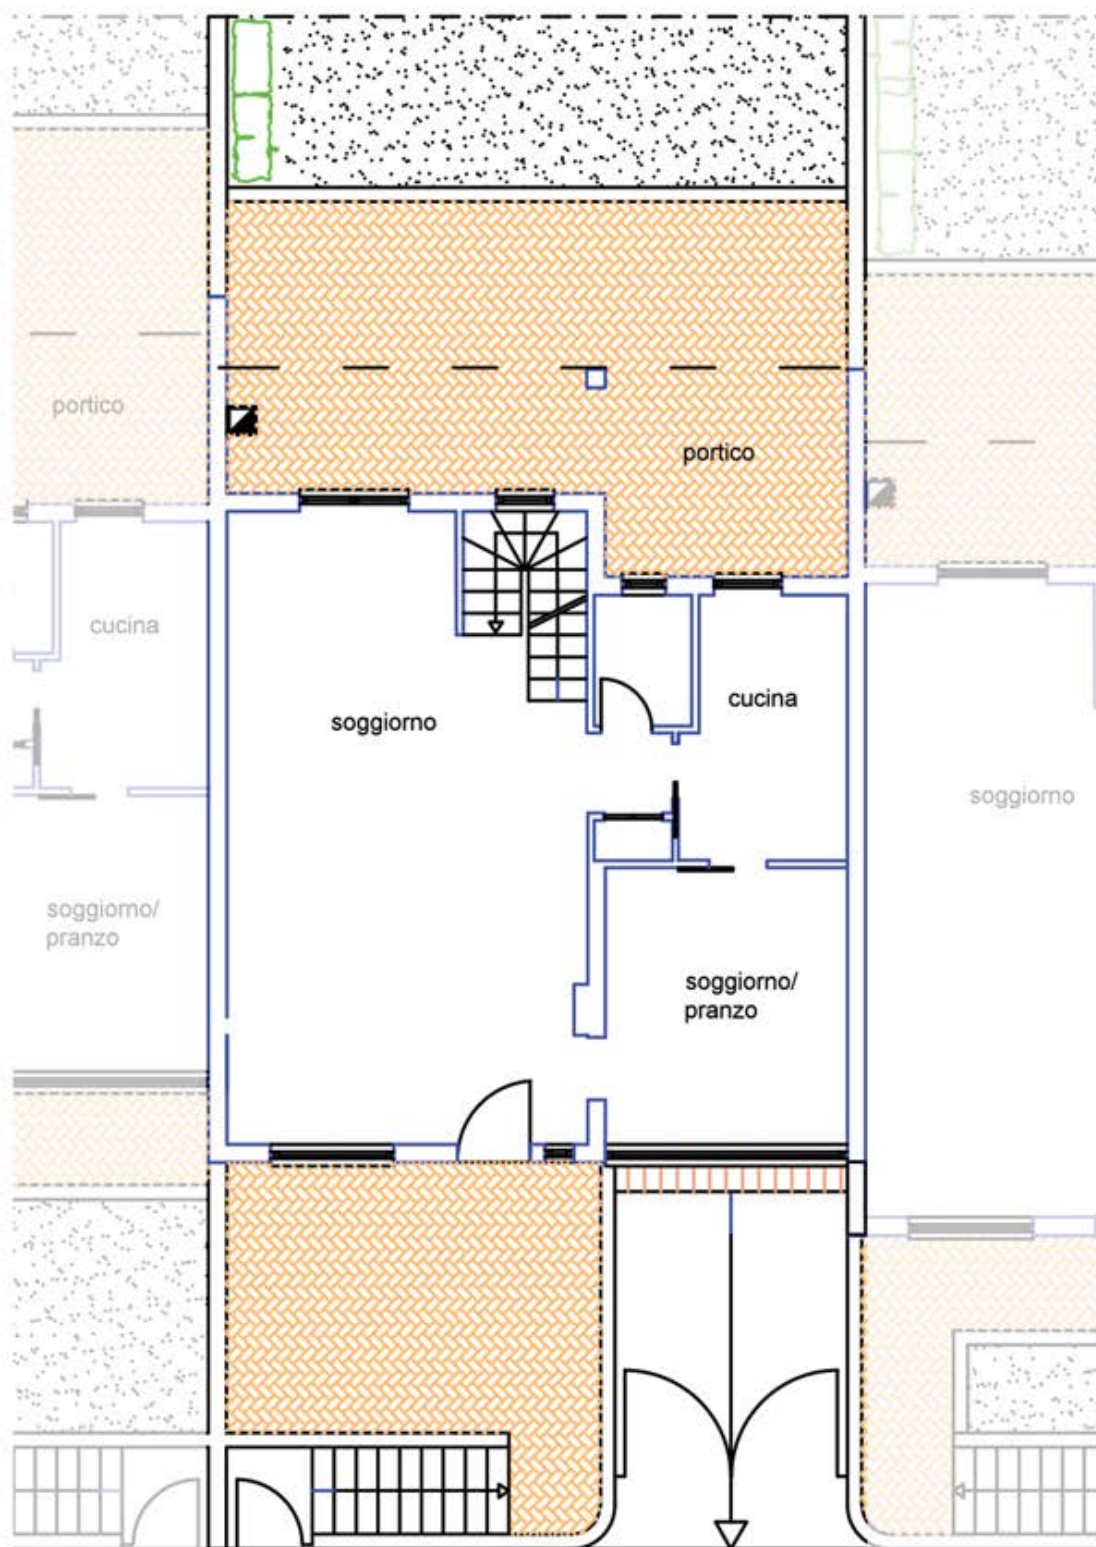


Pianta Piano Terra 1:100

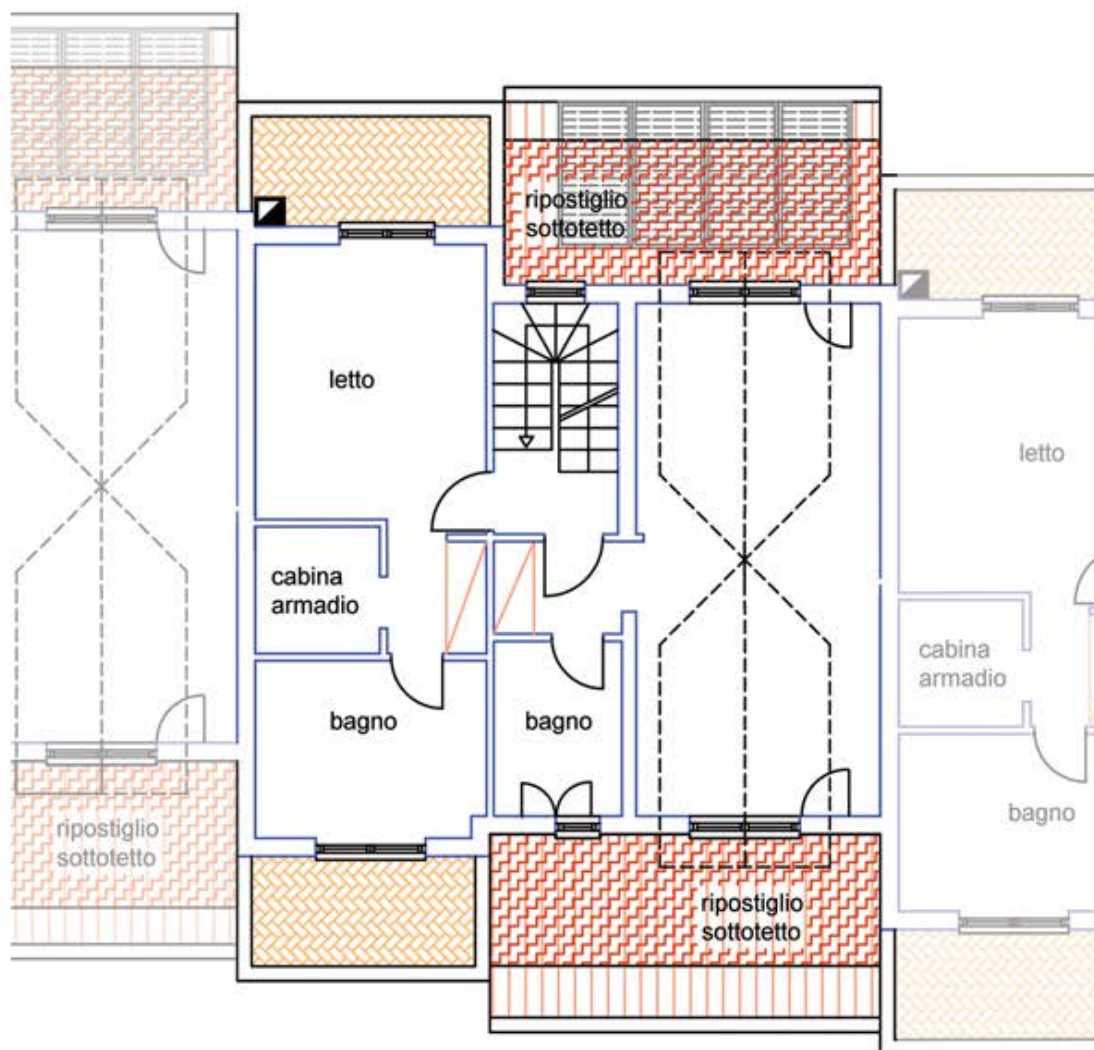

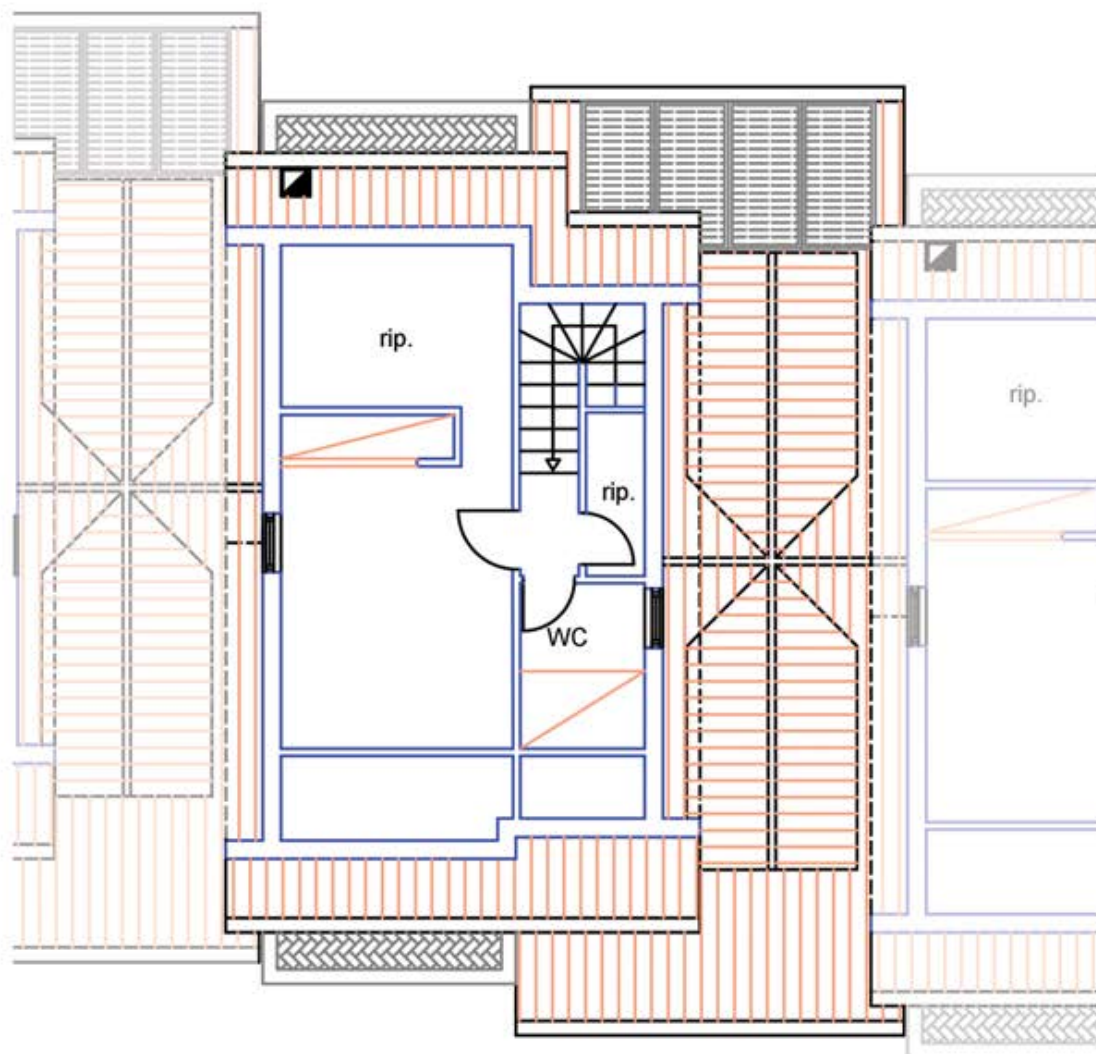

Edificio 1 int. B

230 mq.

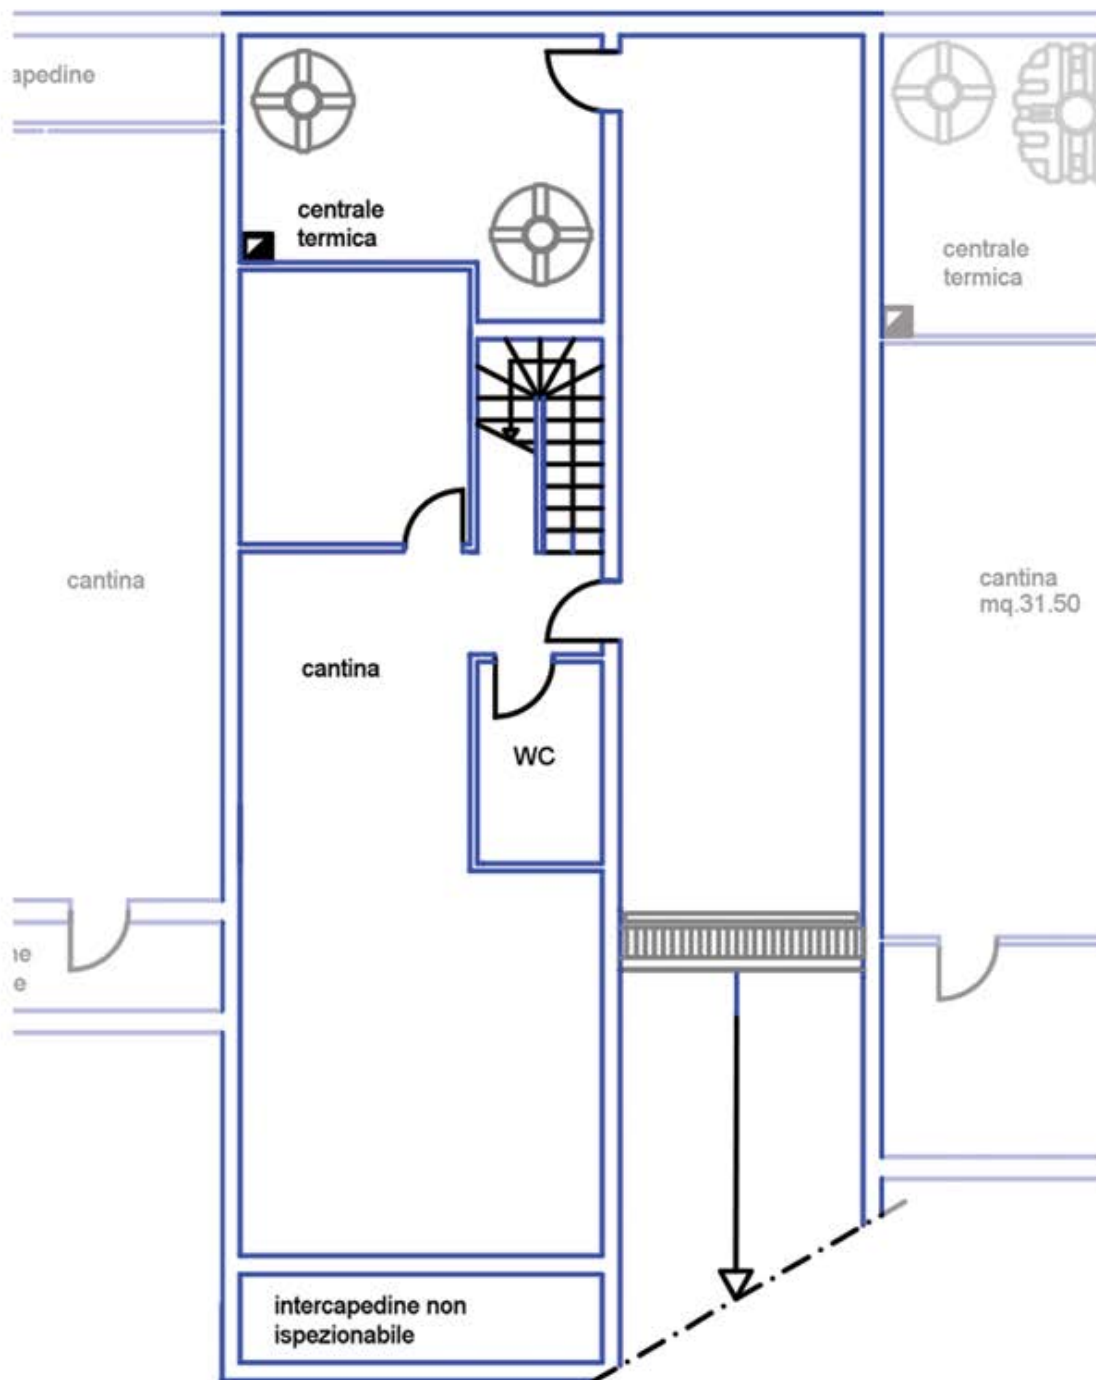

Pianta Piano Interrato 1:100