

Residence "Poggio Fiorito"



Edificio 5 interno 13

Residence "Poggio Fiorito"



Edificio 5 interno 13

Tipologia Immobile: Bifamiliare


Dimensione: 300 mq. circa

Giardino: 273 mq. circa

Box auto: 53 mq. circa


Classe Energetica: A/B

Edificio 5 int. 13

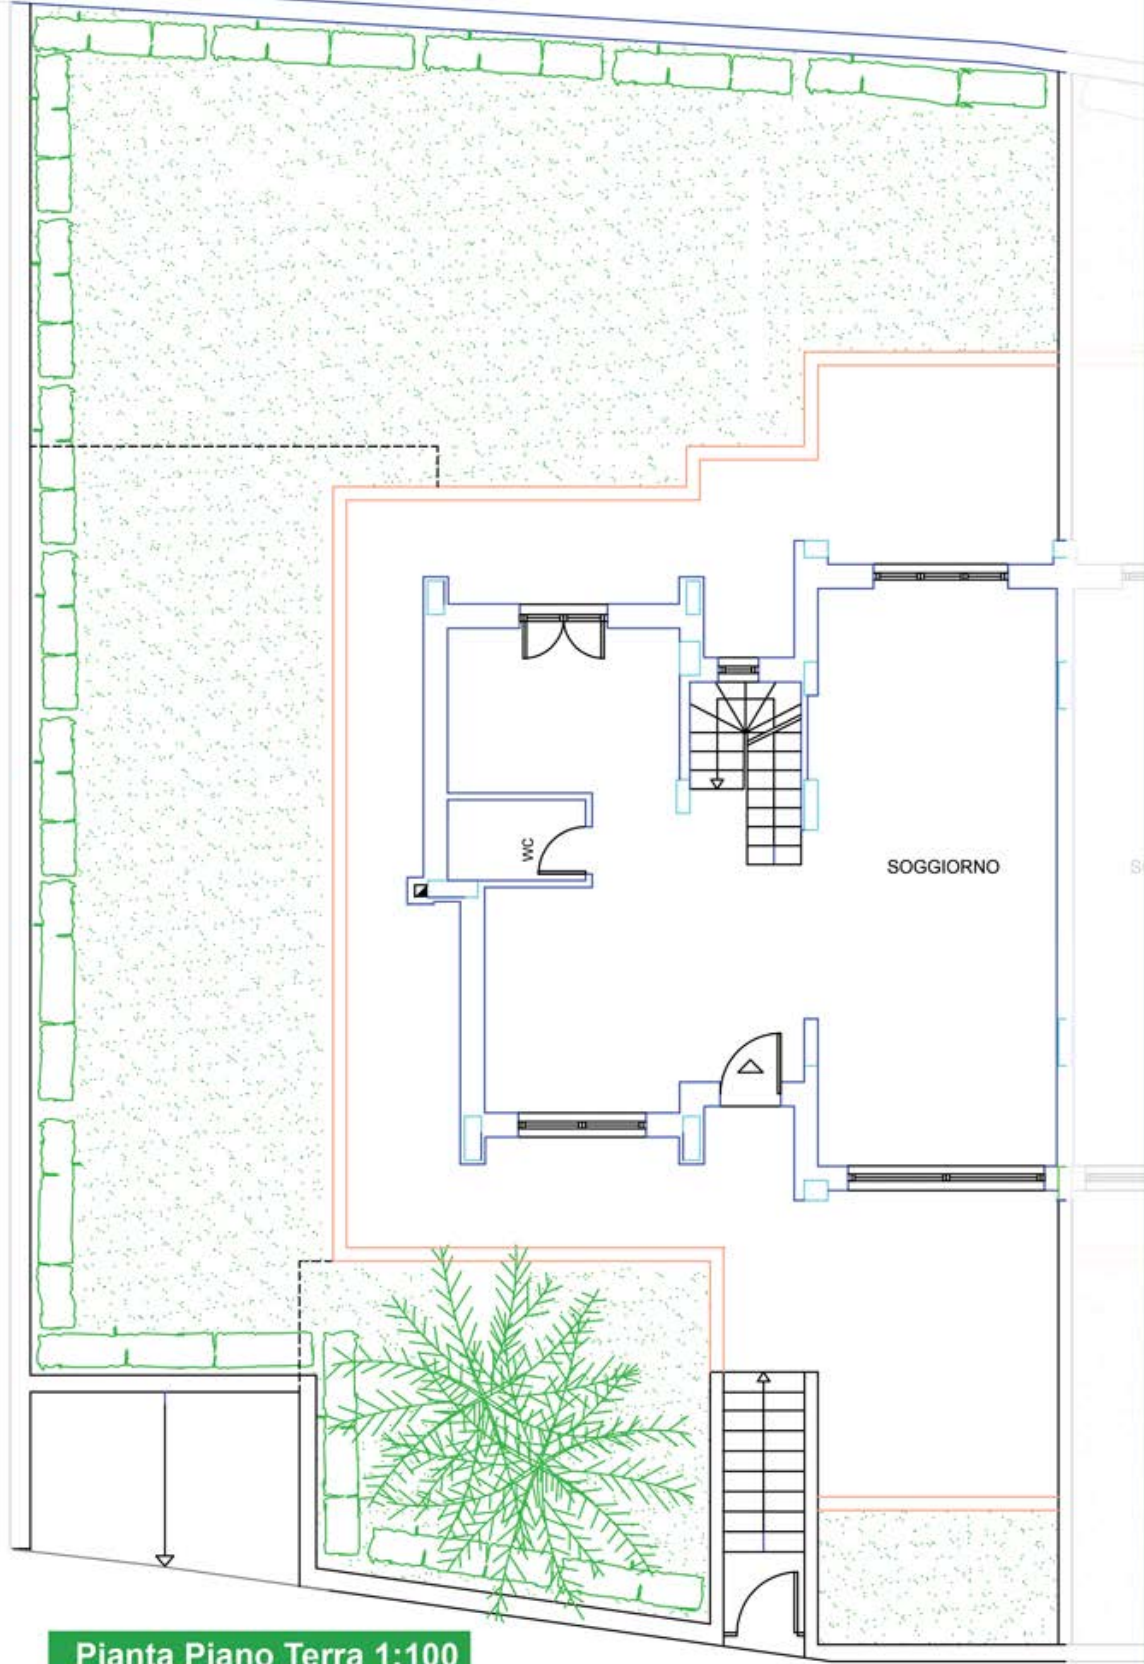


Pianta Piano Terra 1:100

Edificio 5 int. 13

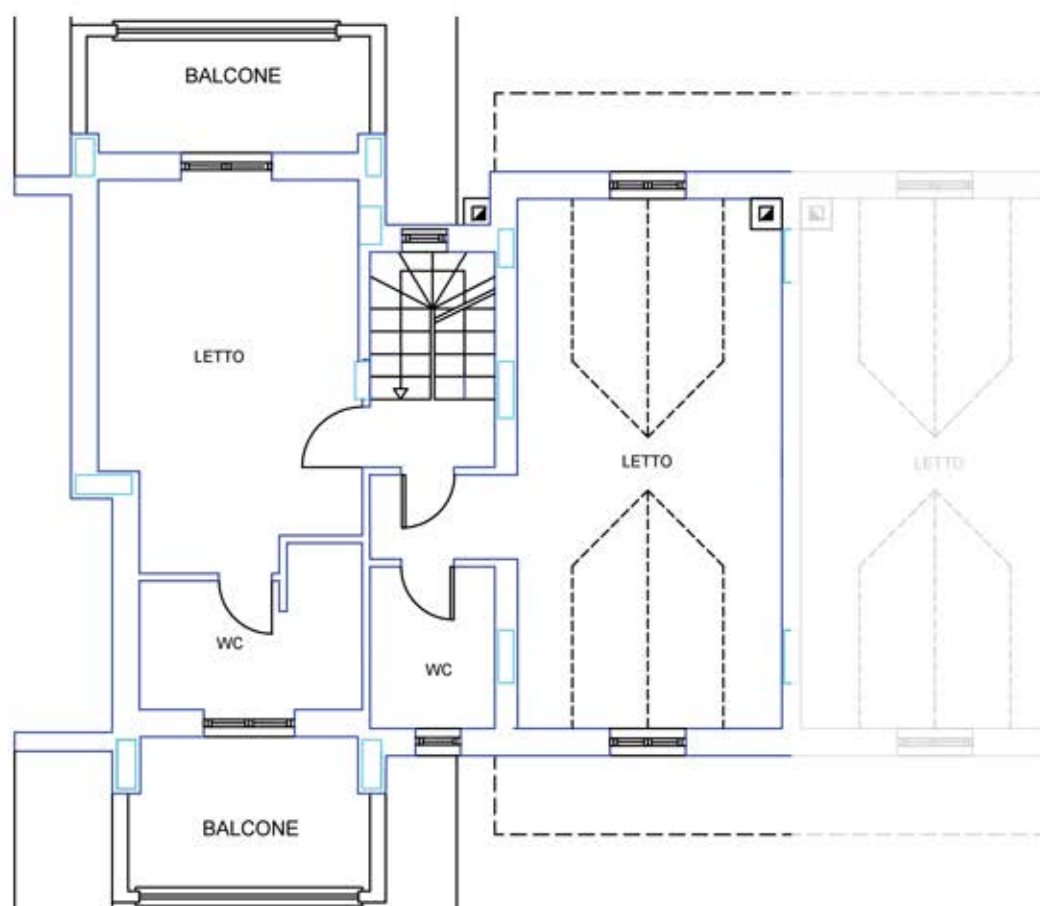


Pianta Primo Piano 1:100

Edificio 5 int. 13

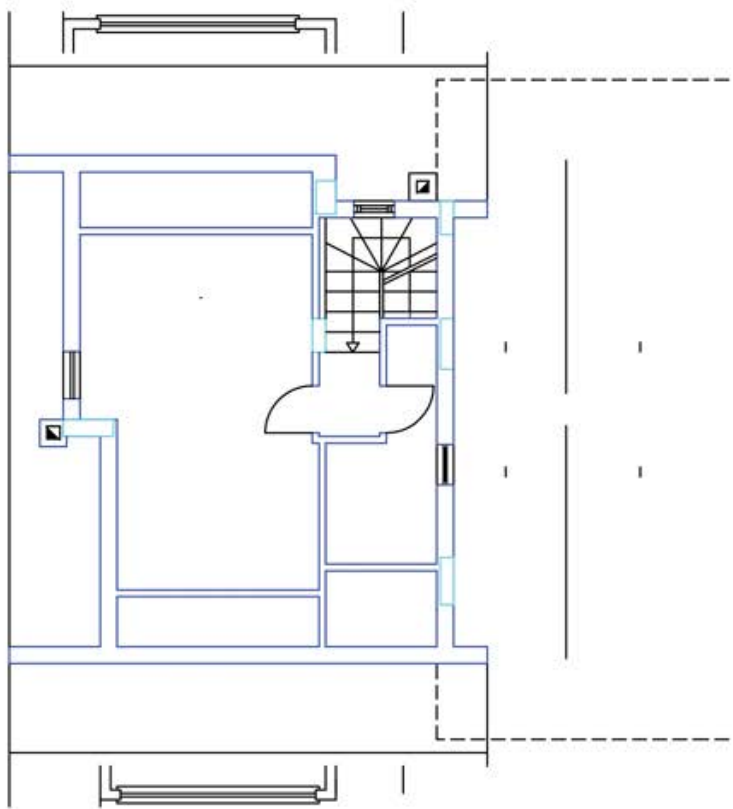

Pianta Piano Sottotetto 1:100

Edificio 5 int. 13

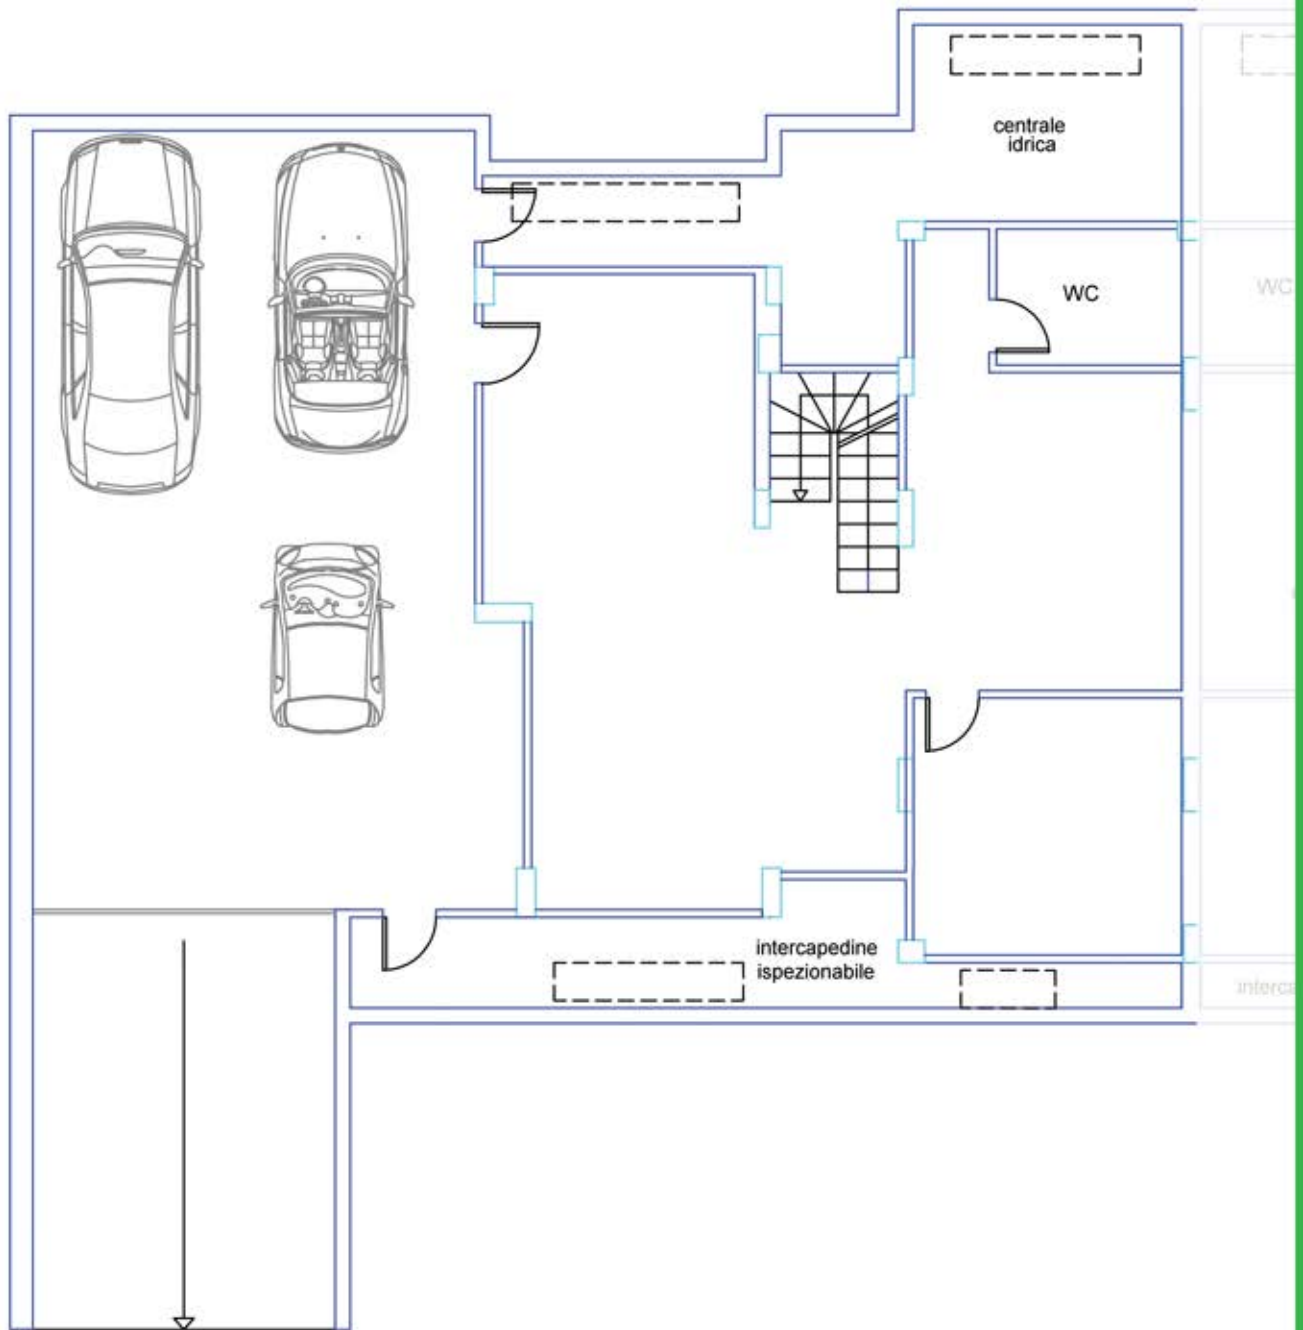

Pianta Piano Interrato 1:100