

Residence "Poggio Fiorito"



Edificio 6 interno 15

Residence "Poggio Fiorito"



Edificio 6 interno 14

Tipologia Immobile: Bifamiliare


Dimensione: 300 mq. circa

Giardino: 273 mq. circa

Box auto: 53 mq. circa


Classe Energetica: A/B

Edificio 6 int. 15

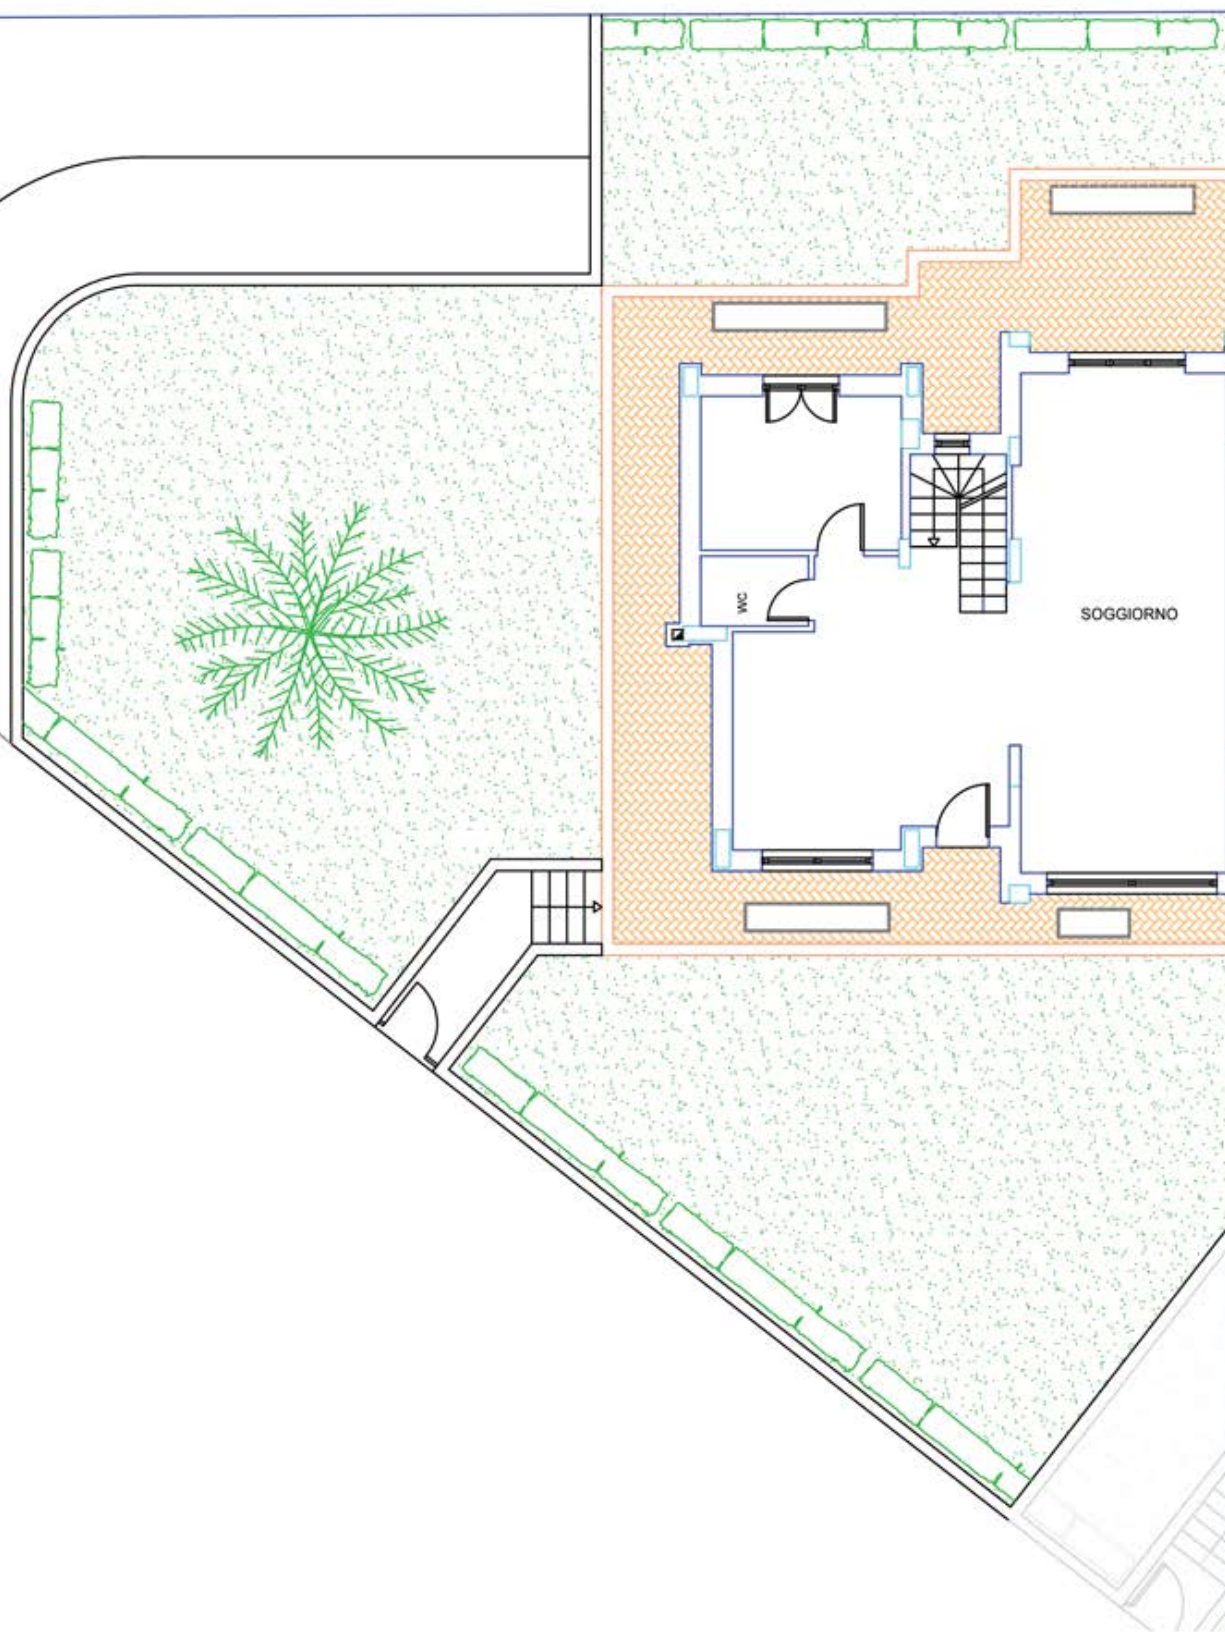


Pianta Piano Terra 1:125

Edificio 6 int. 15

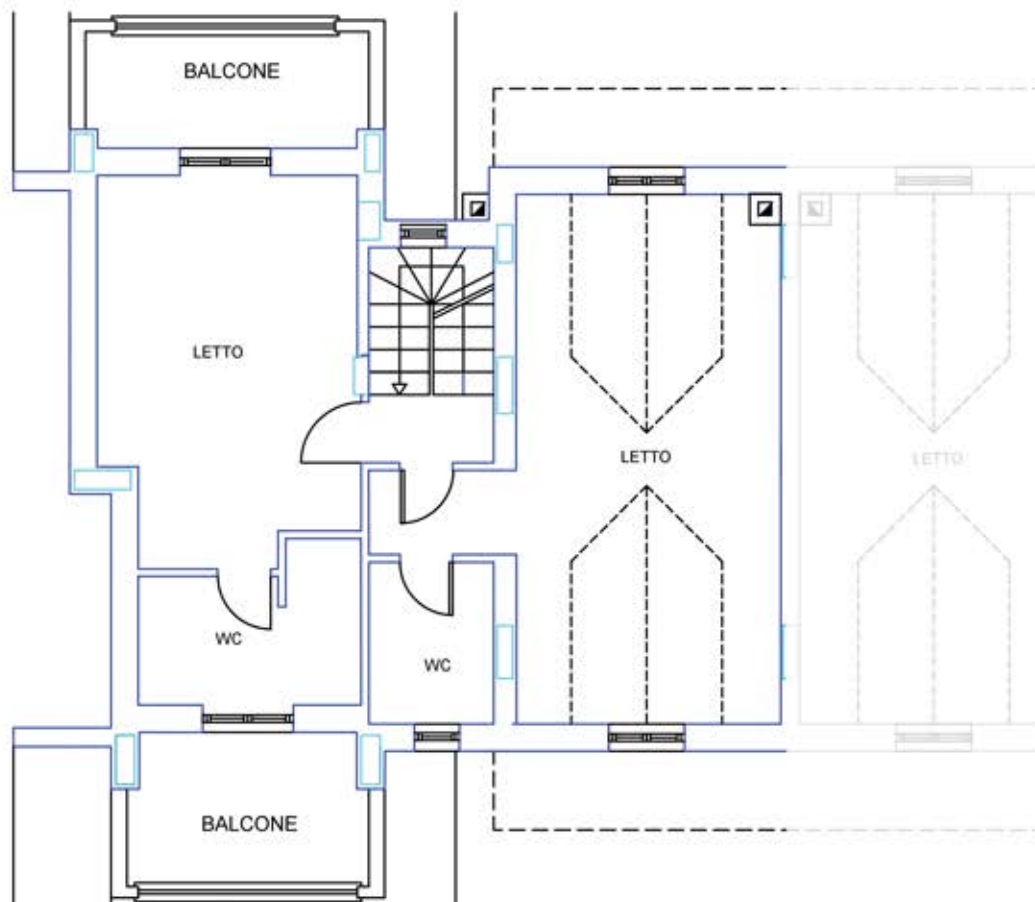


Pianta Primo Piano 1:100

Edificio 6 int. 15

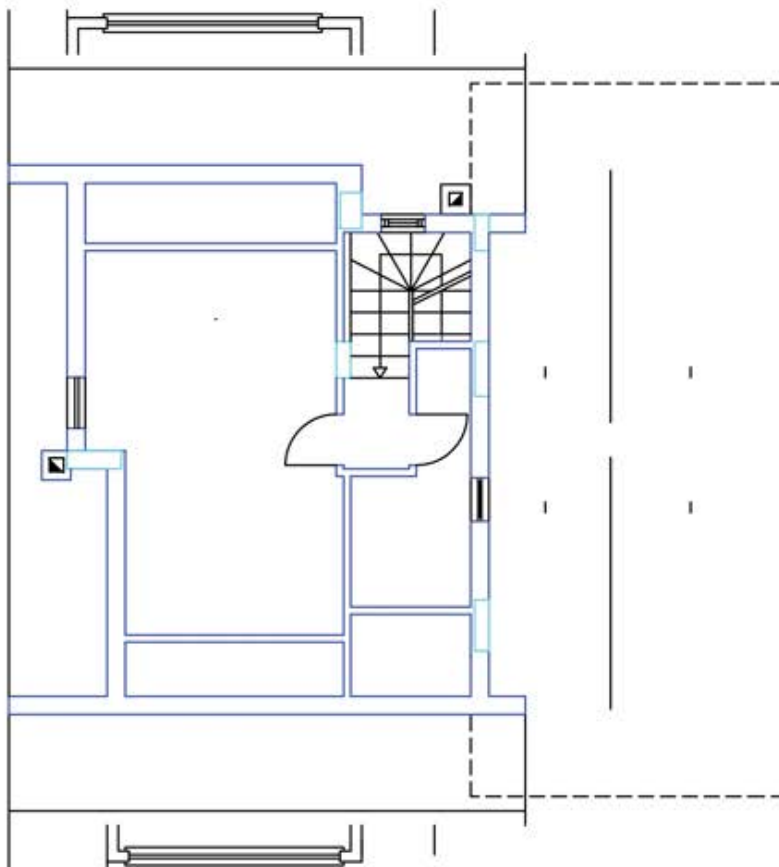

Pianta Piano Sottotetto 1:100

Edificio 6 int. 15

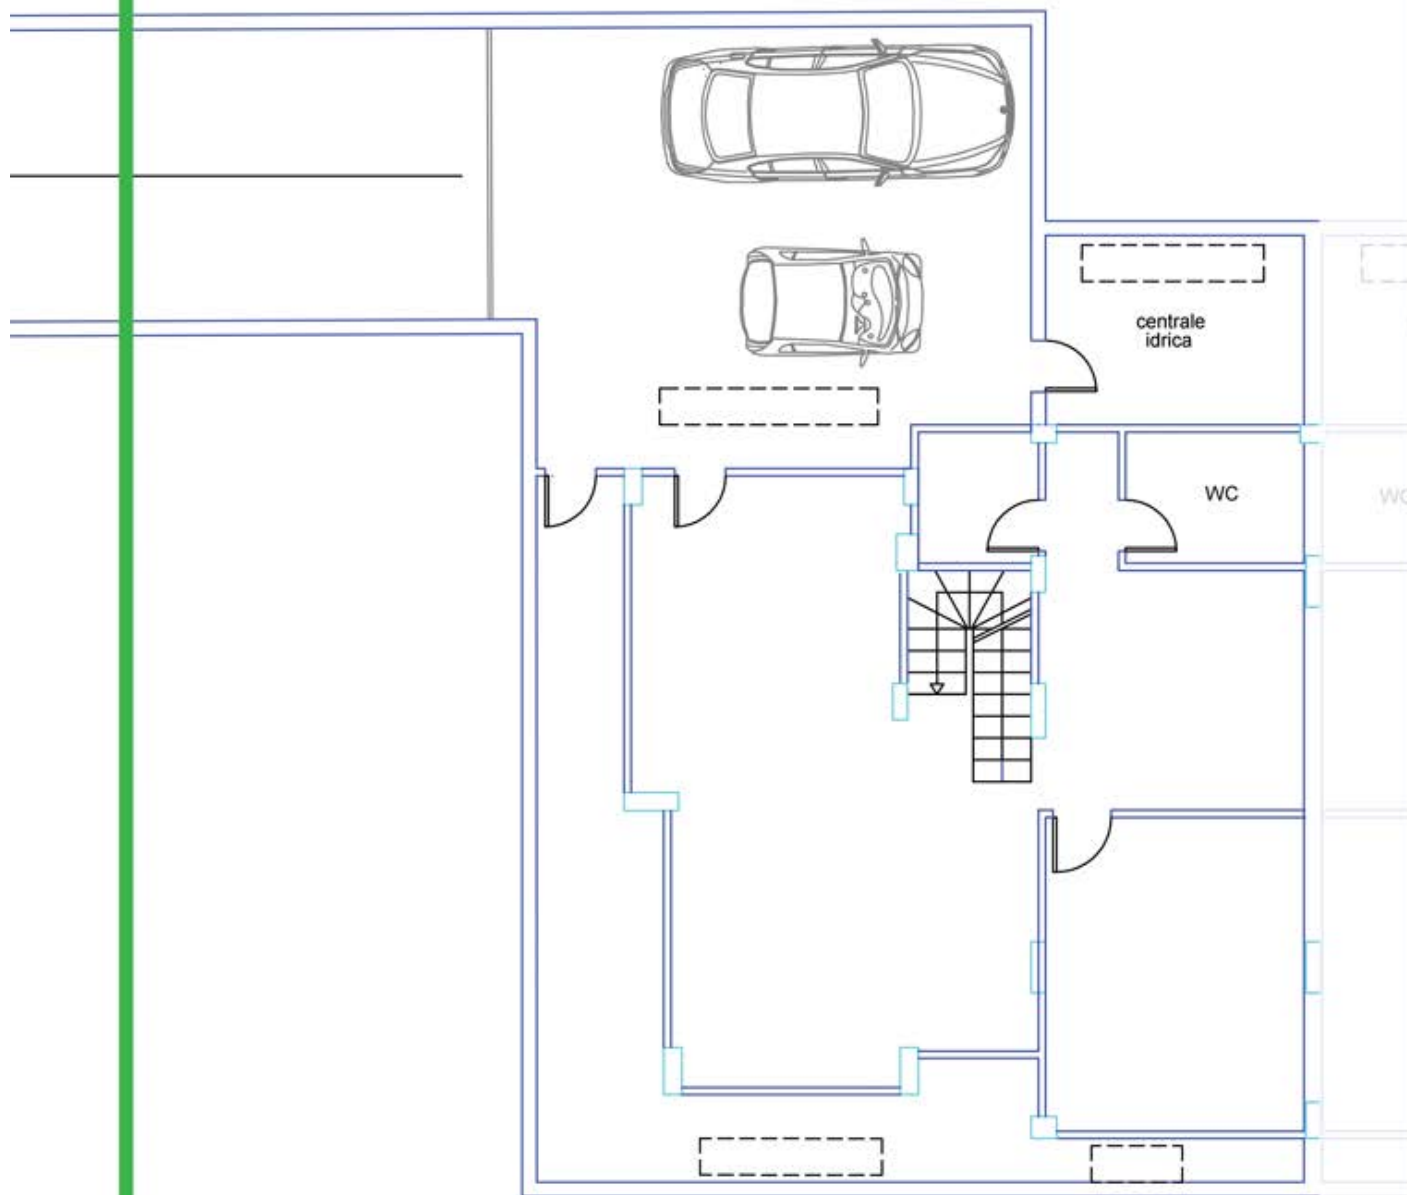

Pianta Piano Interrato 1:100