

Residence "Poggio Fiorito"



Edificio 7 interno 17

Residence “Poggio Fiorito”



Edificio 7 interno 17

Tipologia Immobile: Bifamiliare


Dimensione: 300 mq. circa

Giardino: 273 mq. circa

Box auto: 53 mq. circa


Classe Energetica: A/B

Edificio 7 int. 17

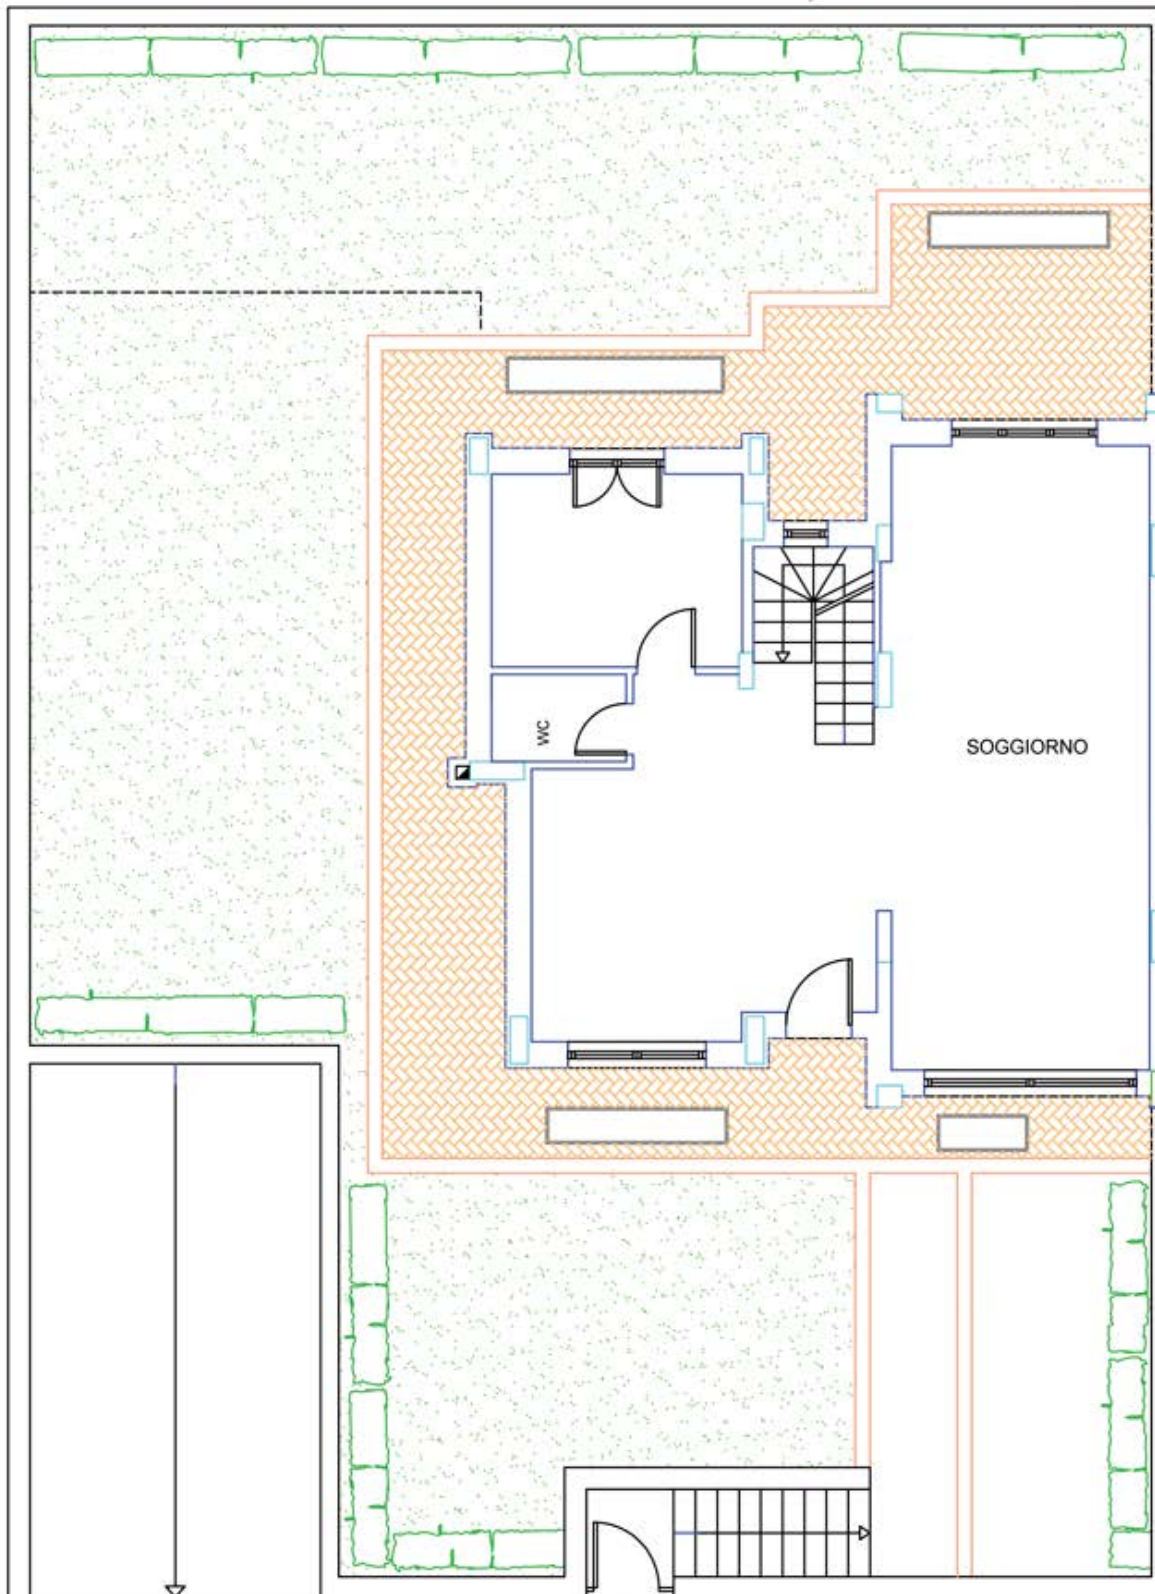


Pianta Piano Terra 1:100

Edificio 7 int. 17

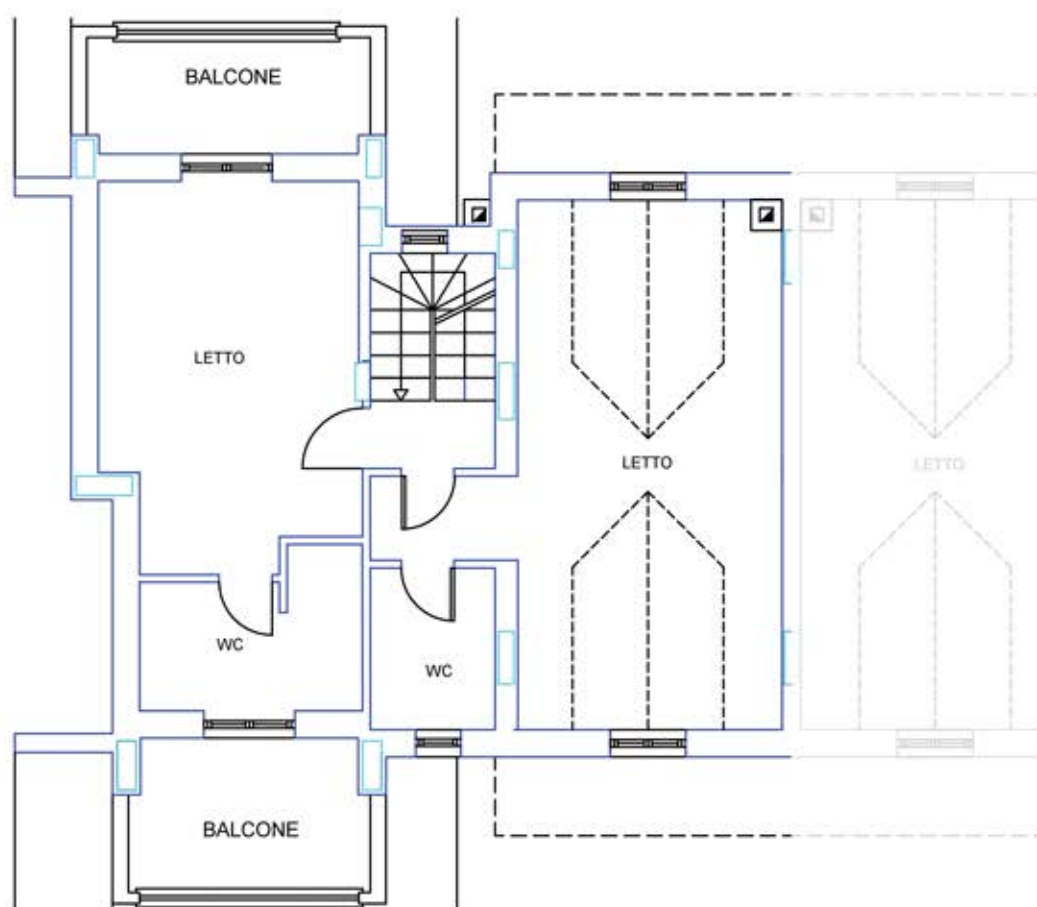


Pianta Primo Piano 1:100

Edificio 7 int. 17

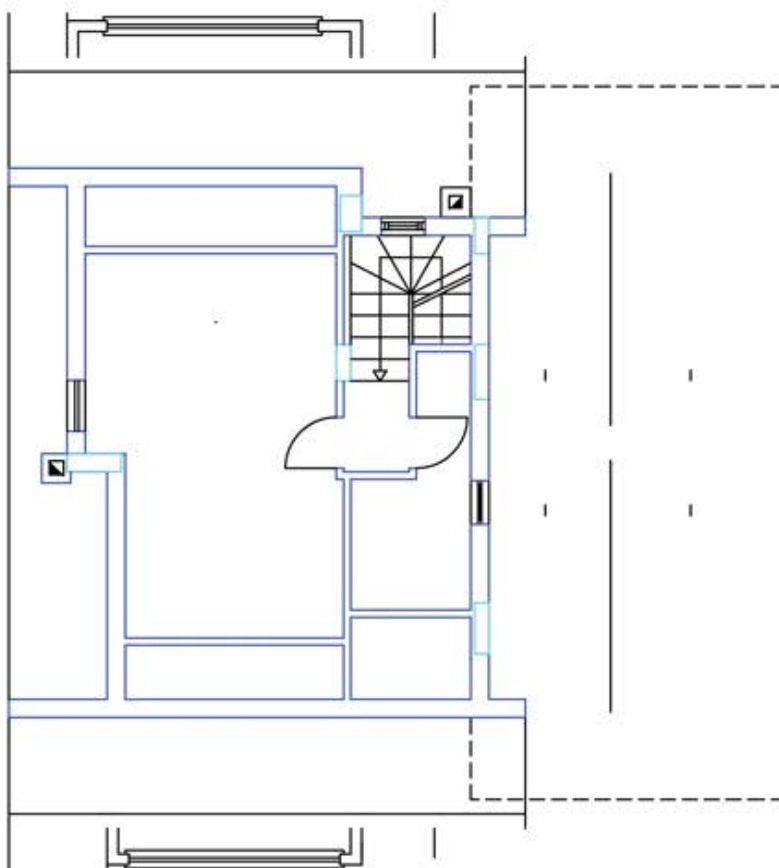

Pianta Piano Sottotetto 1:100

Edificio 7 int. 17

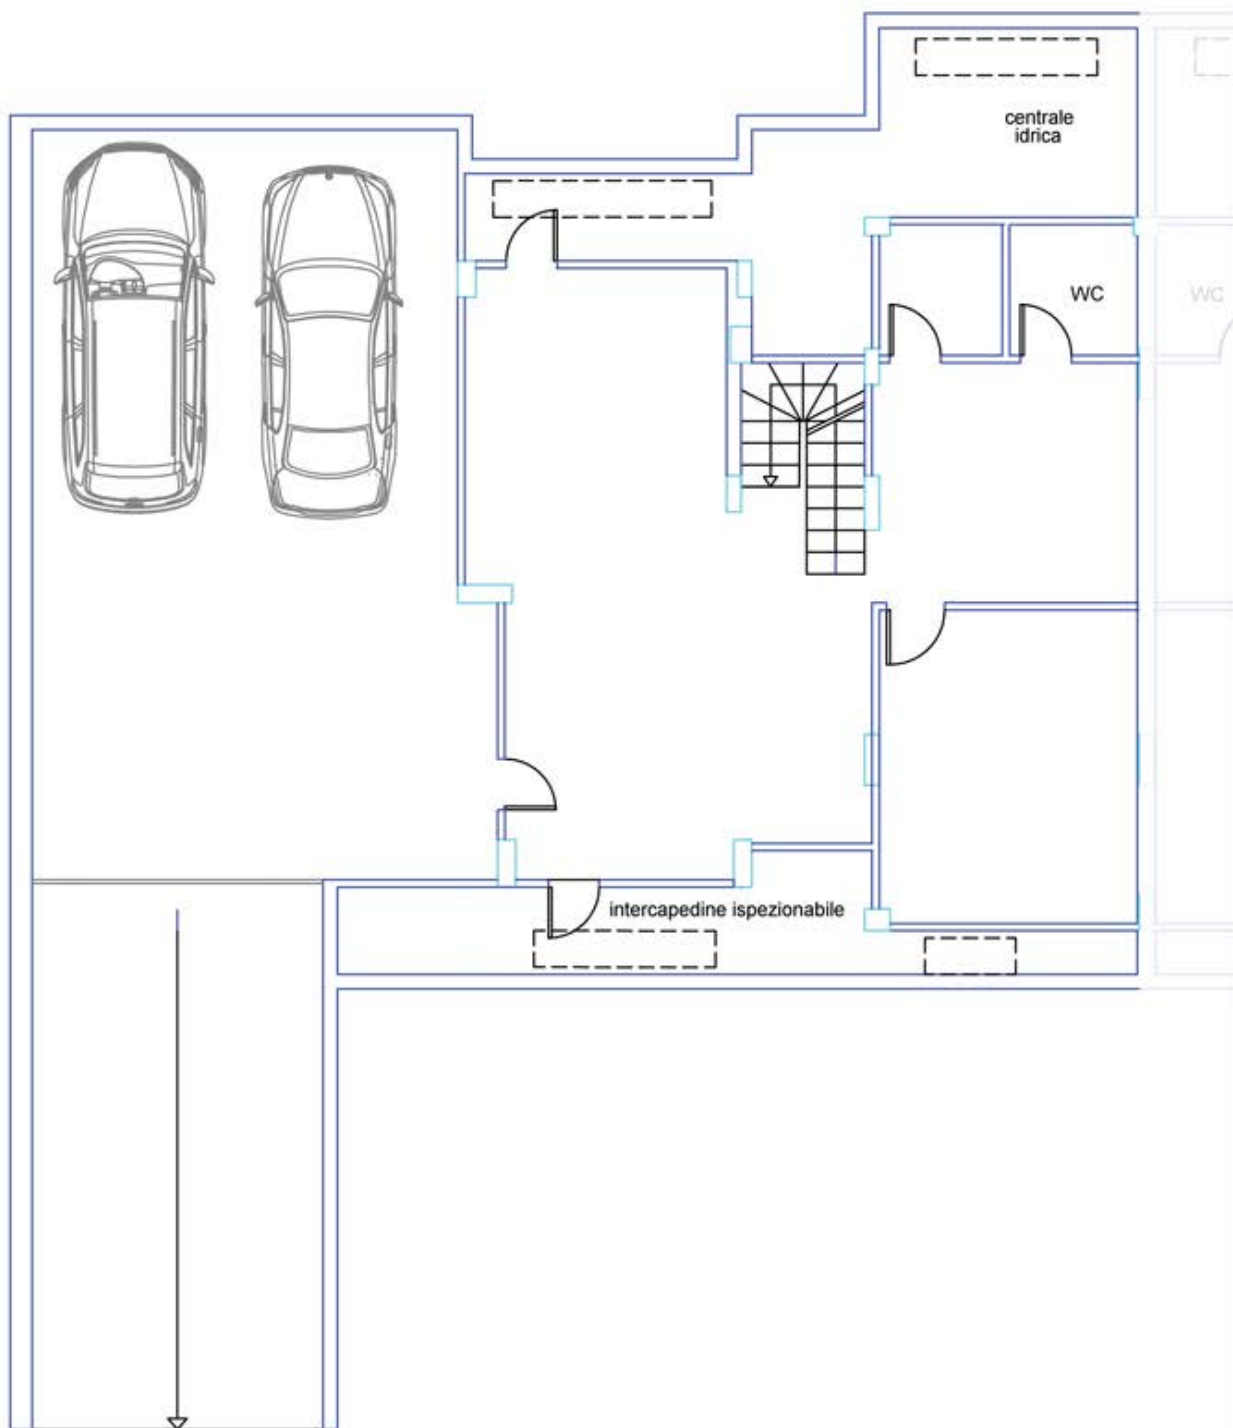

Pianta Piano Interrato 1:100