

Residence "Poggio Fiorito"



Edificio 8 interno 19

Residence "Poggio Fiorito"



Edificio 8 interno 19

Tipologia Immobile: Bifamiliare


Dimensione: 300 mq. circa

Giardino: 273 mq. circa

Box auto: 53 mq. circa


Classe Energetica: A/B

Edificio 8 int. 19

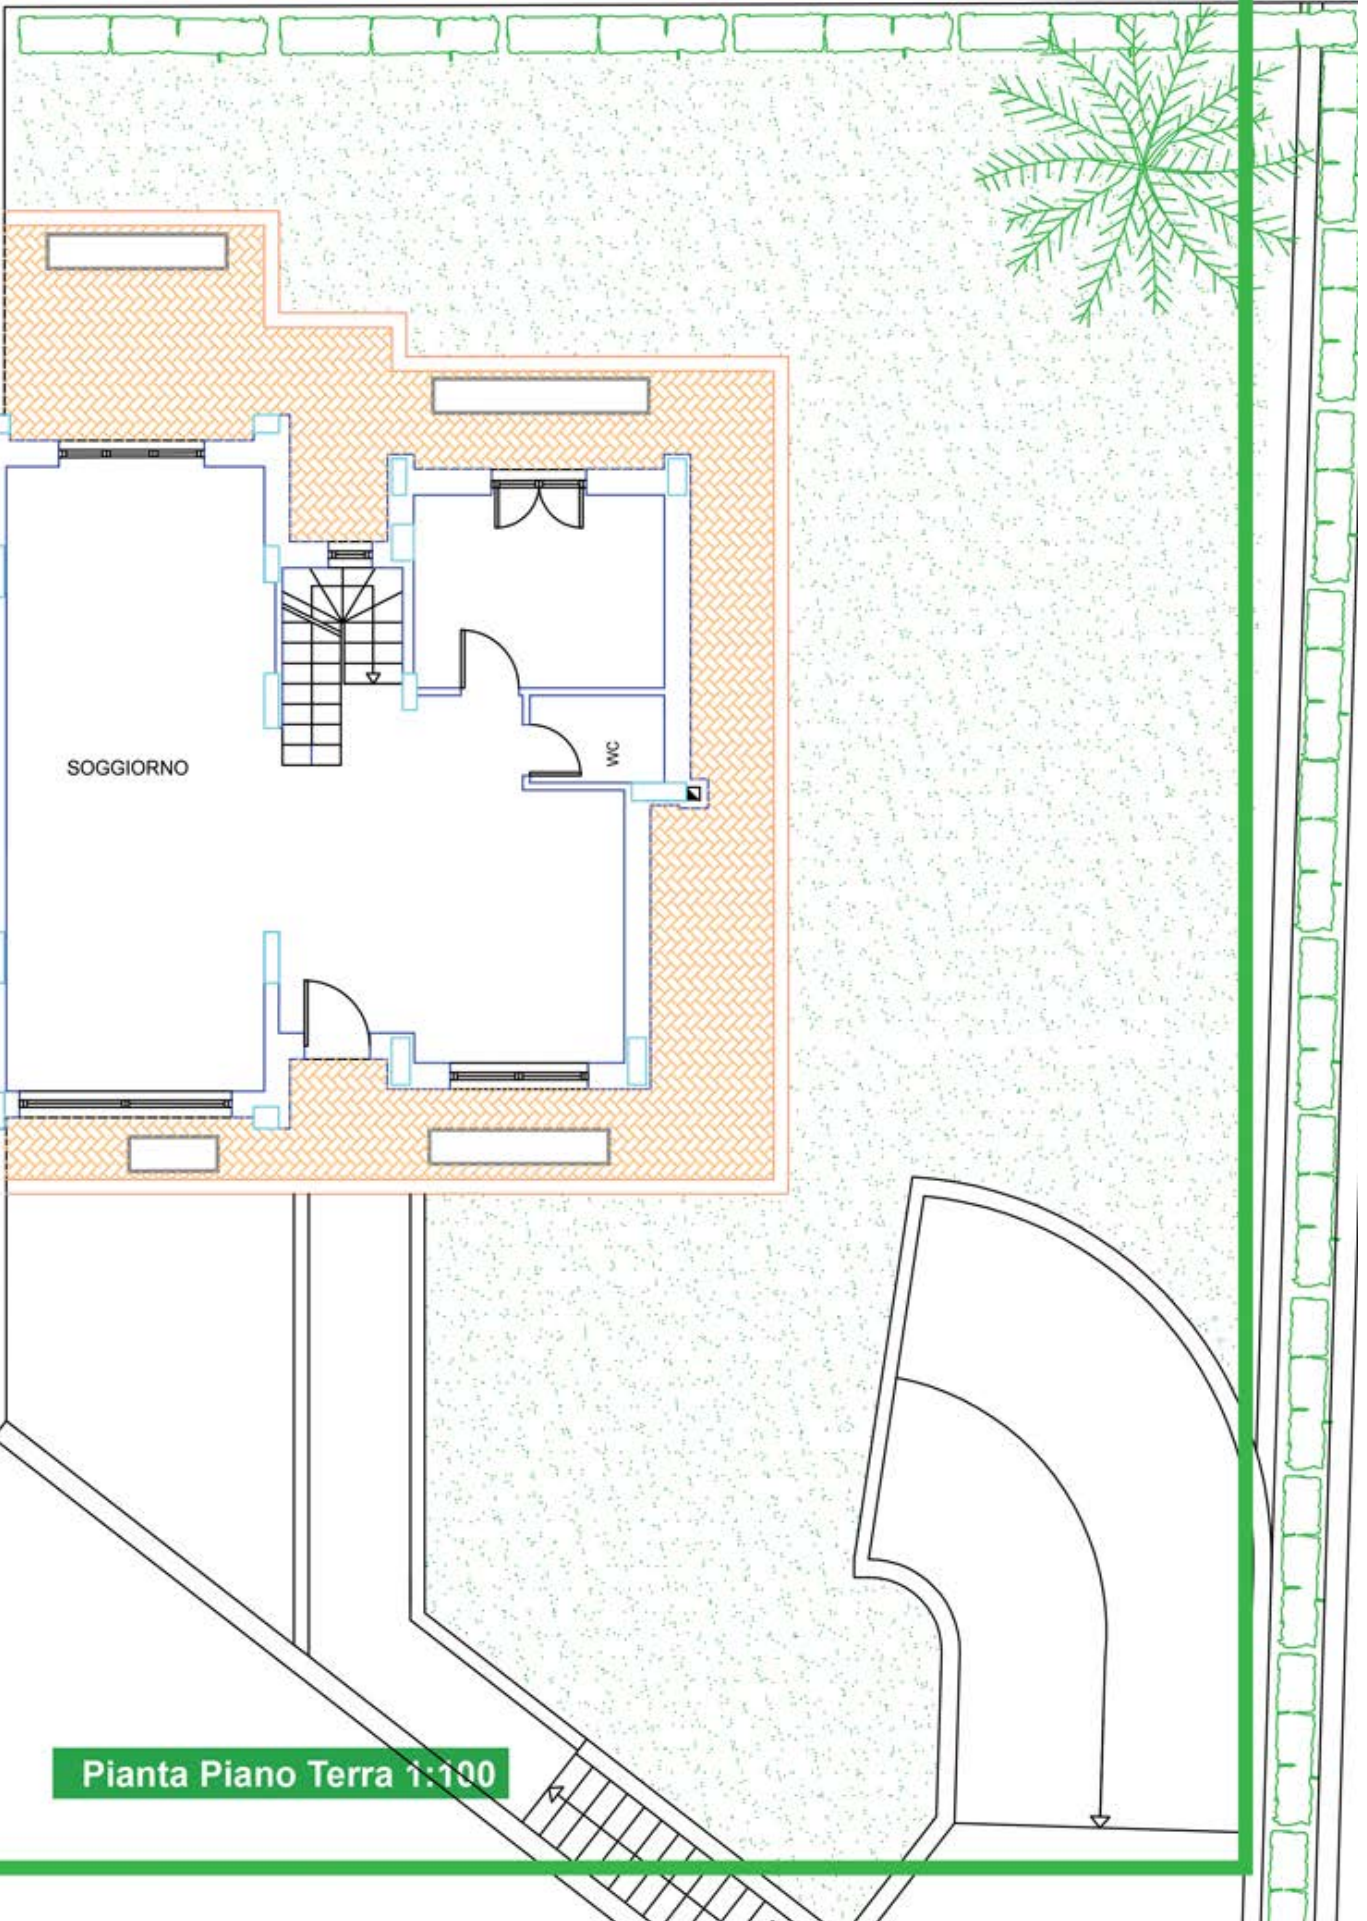


Pianta Piano Terra 1:100

Edificio 8 int. 19

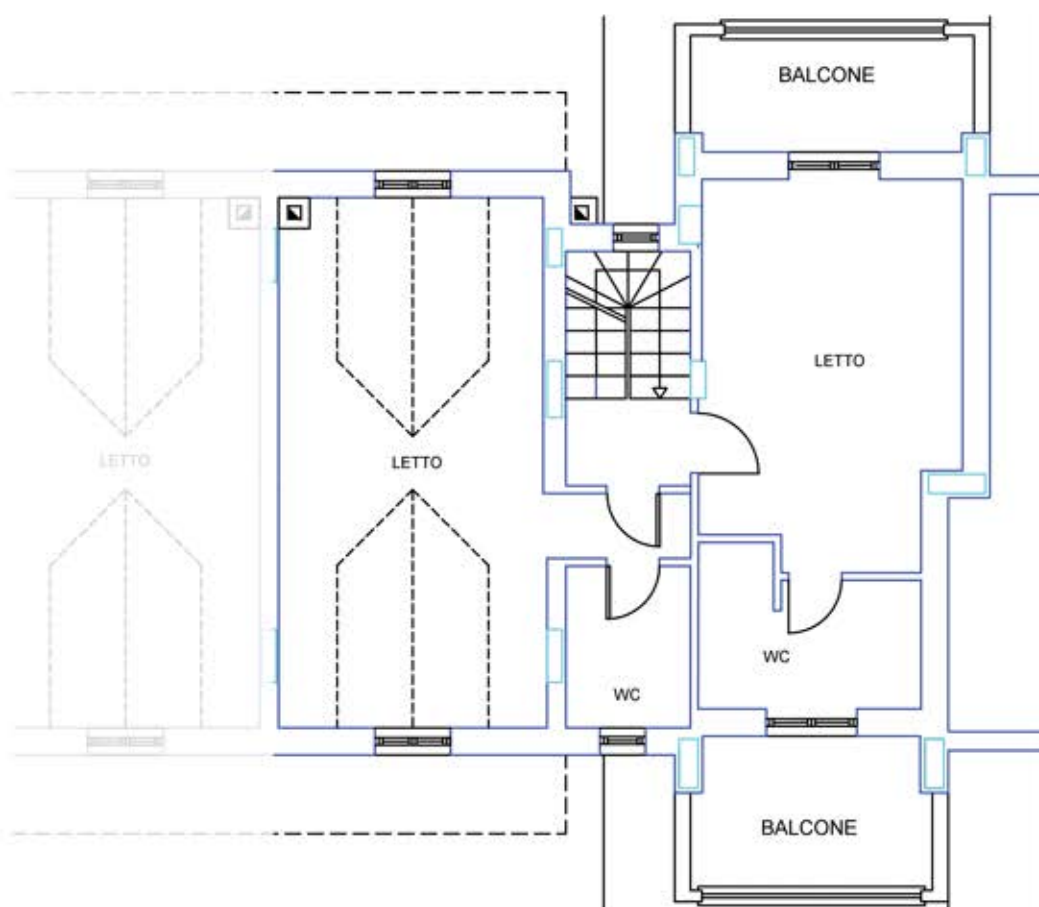


Pianta Primo Piano 1:100

Edificio 8 int. 19

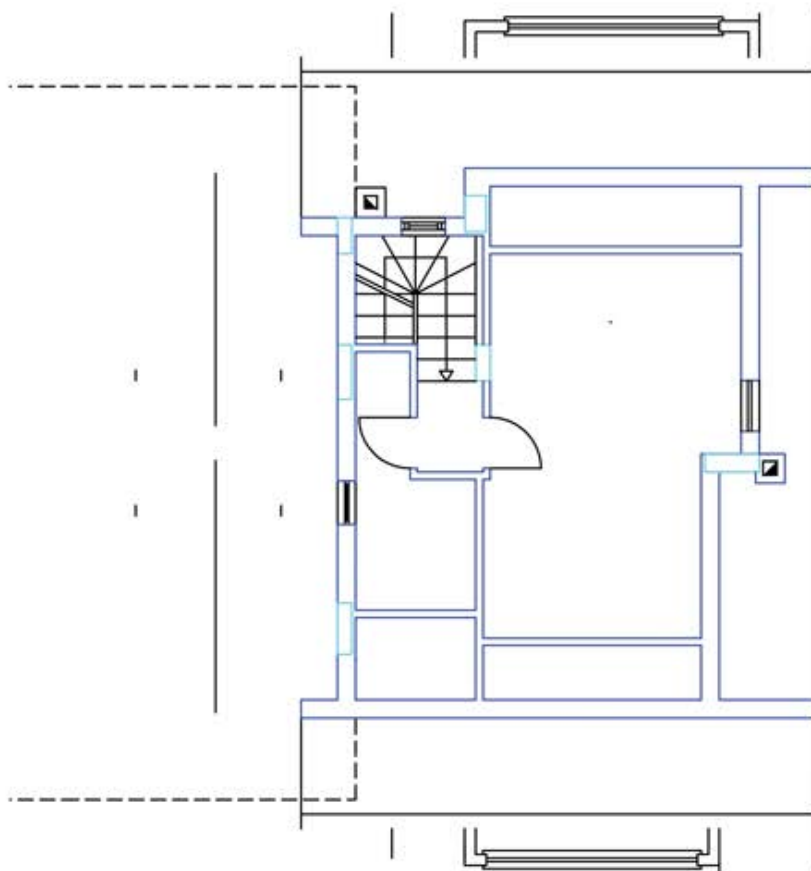

Pianta Piano Sottotetto 1:100

Edificio 8 int. 19

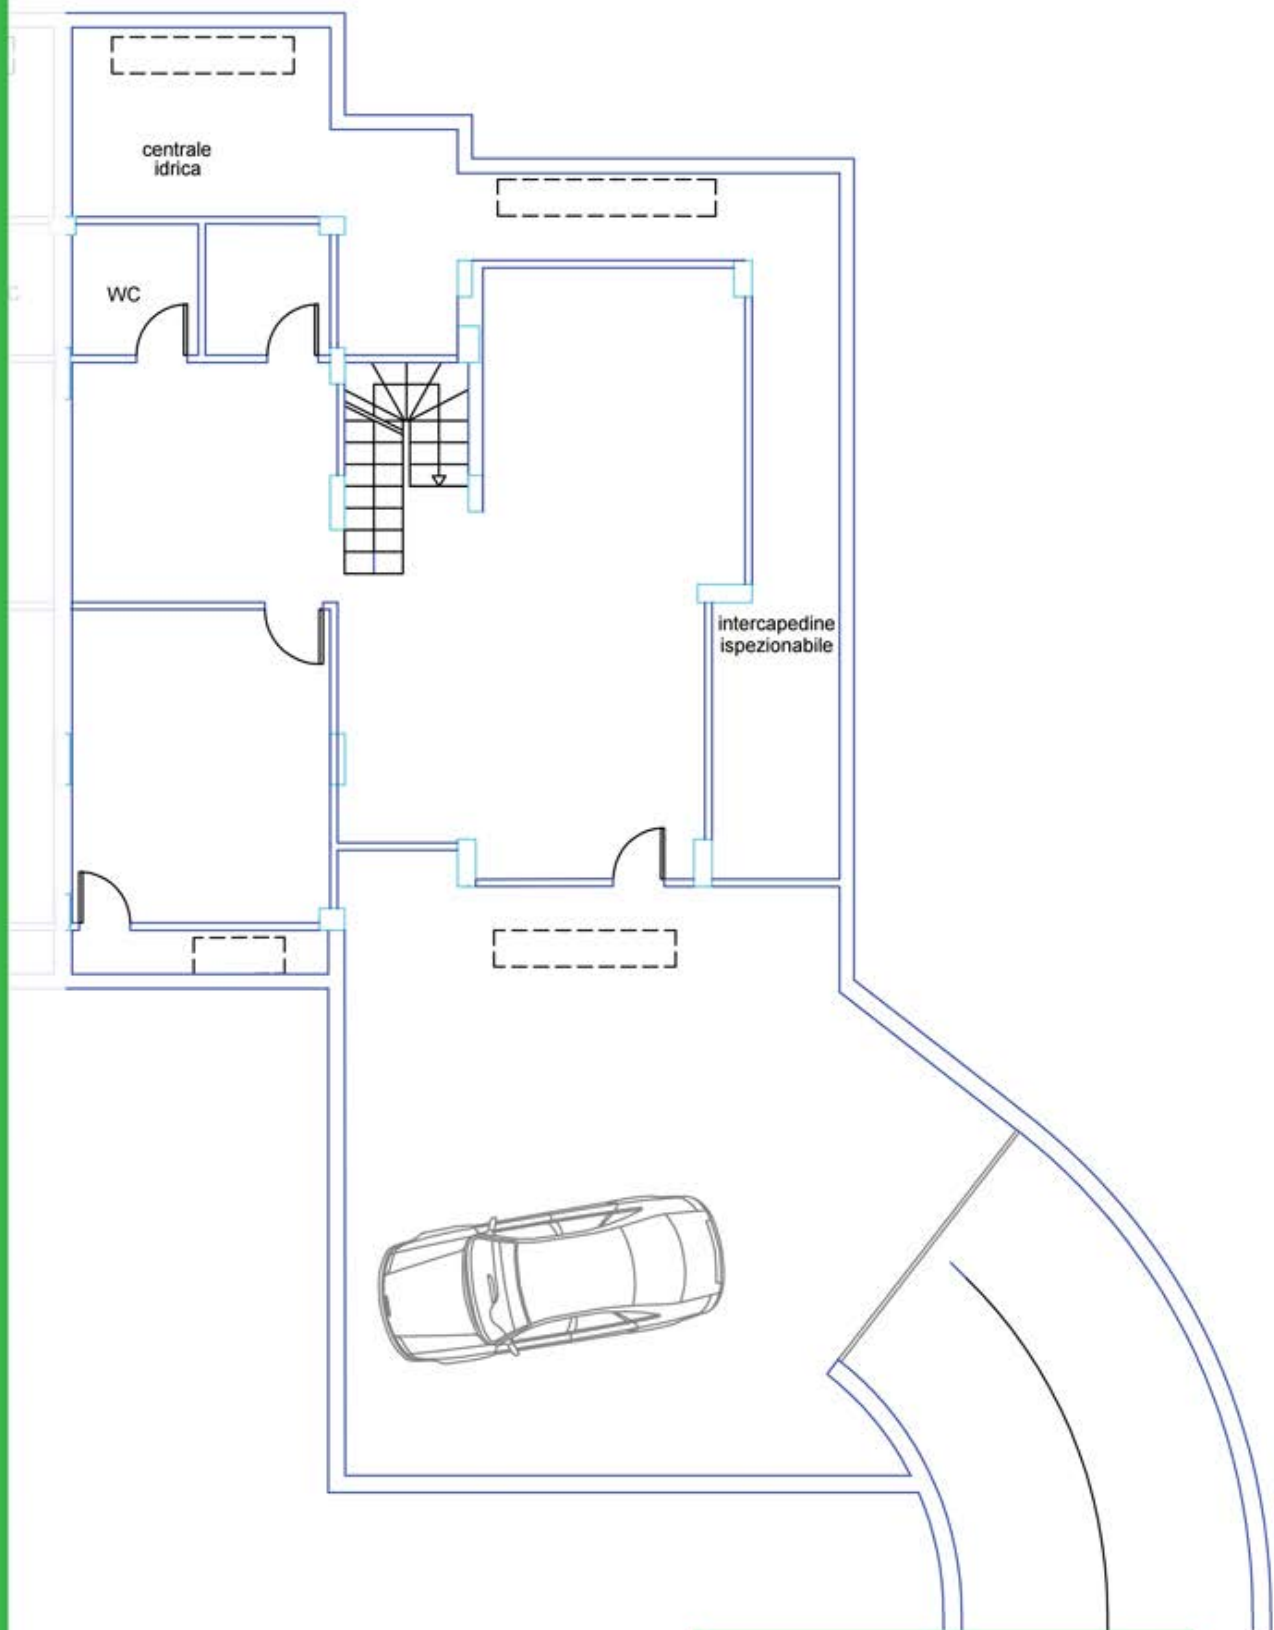

Pianta Piano Interrato 1:100