


Complesso Residenziale "Il Cedro"




Edificio 1 int. A - 270 mq.


Edificio 1 int. A

270 mq.

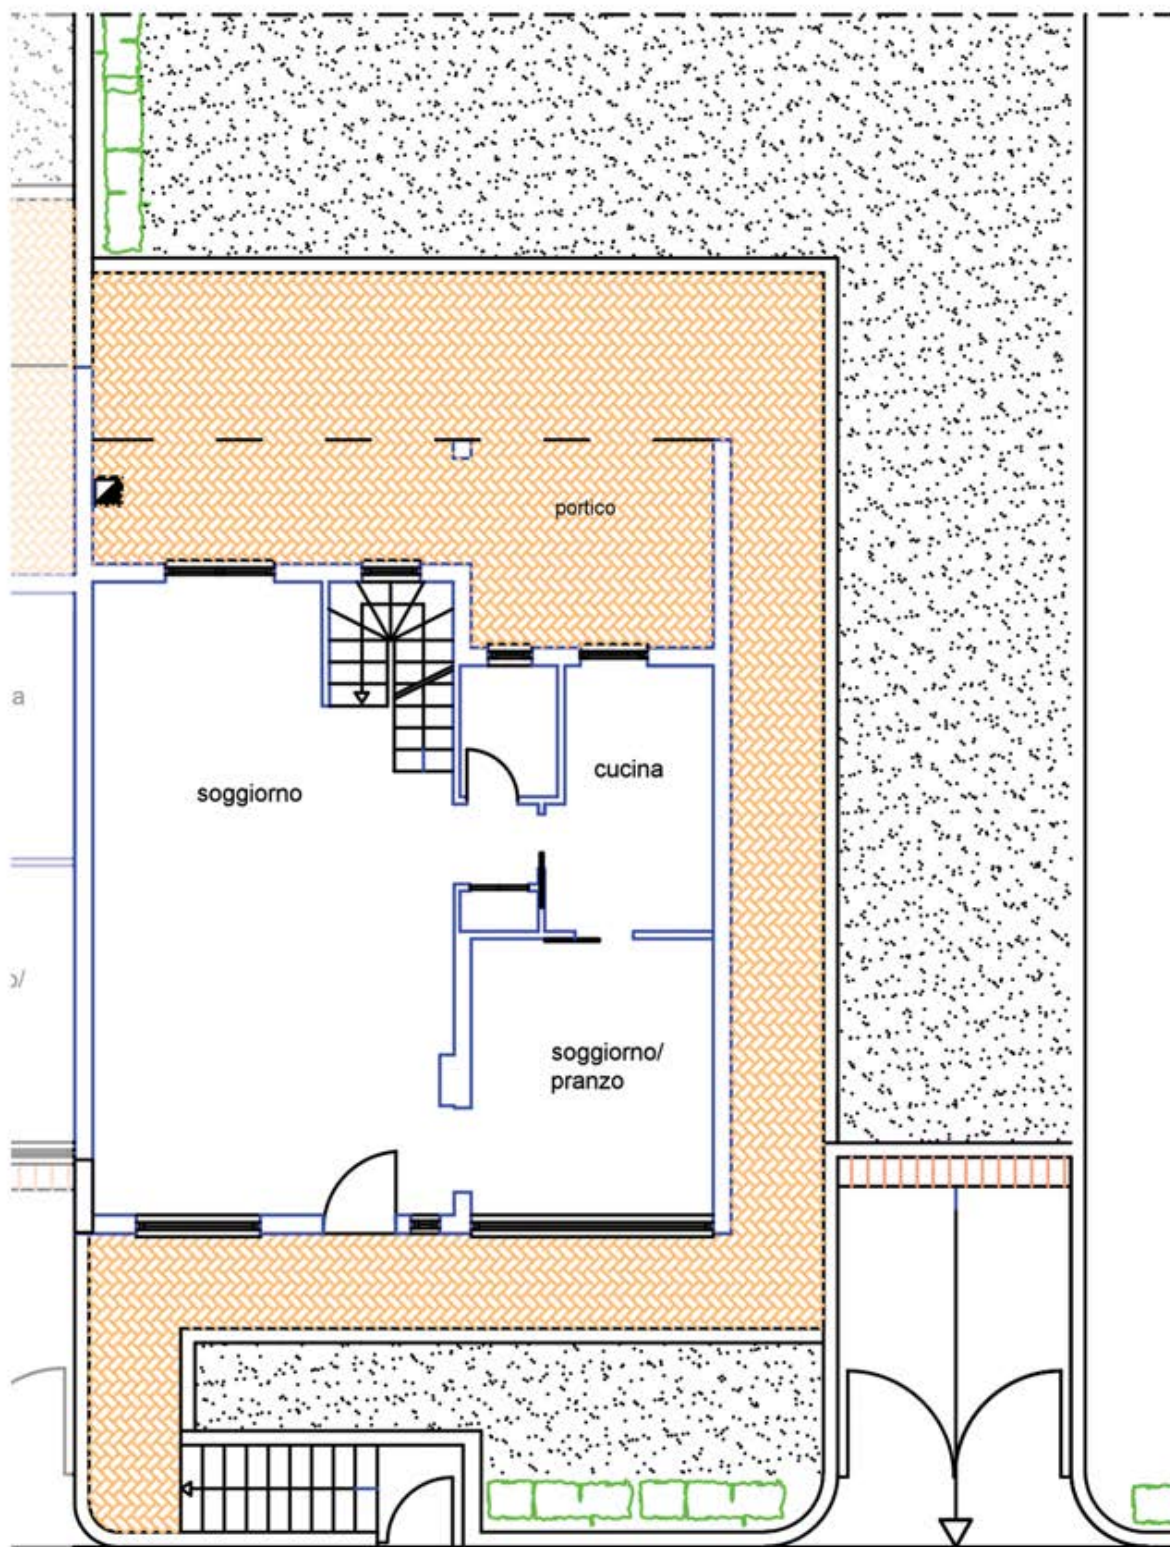


Pianta Piano Terra 1:100

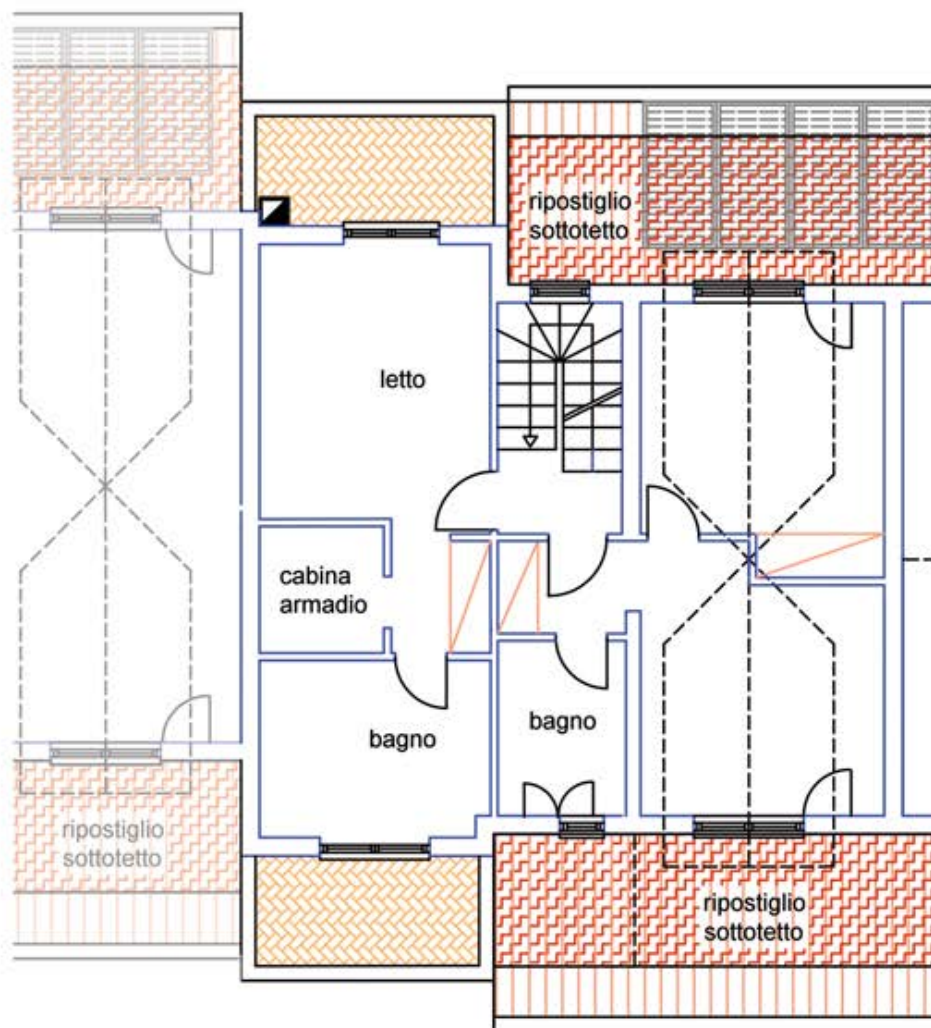

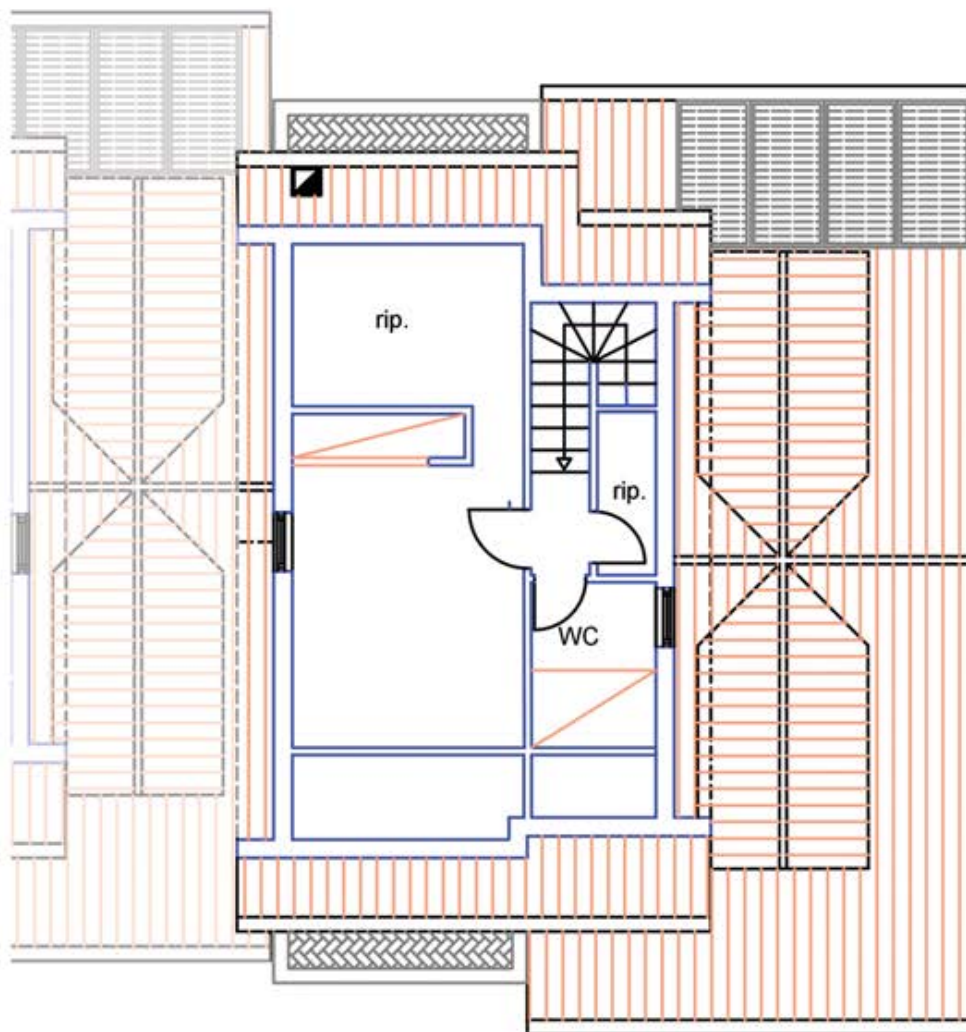

Edificio 1 int. A

270 mq.

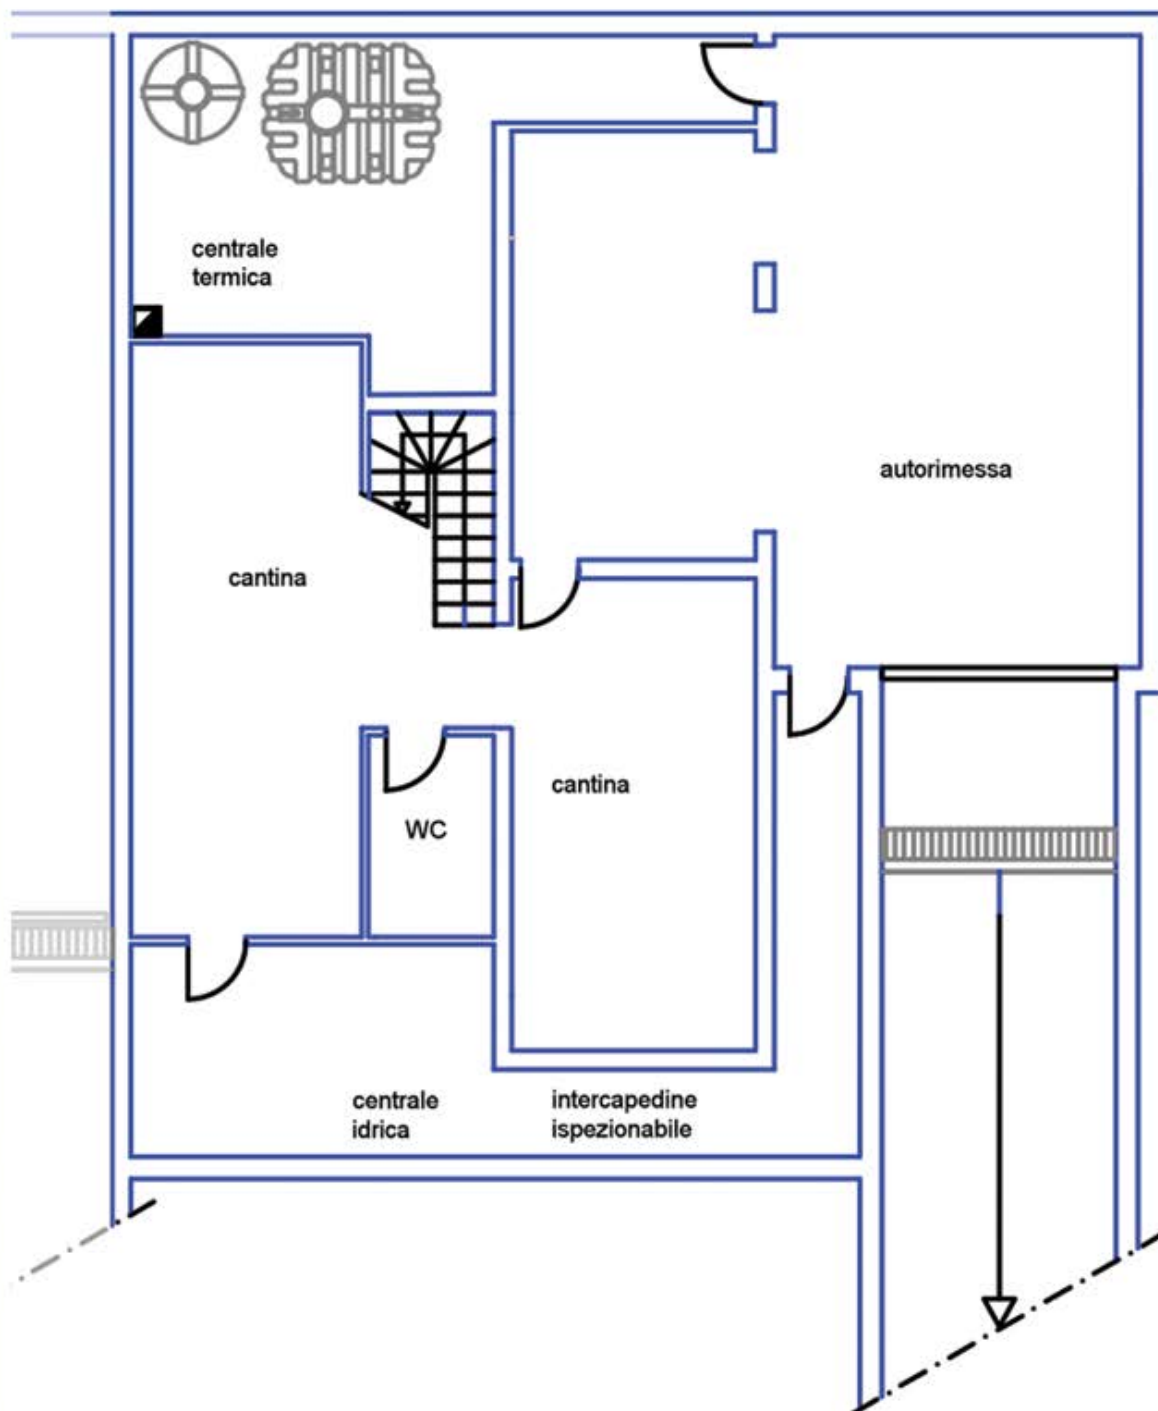

Pianta Piano Interrato 1:100