


Complesso Residenziale "Il Cedro"



Edificio 1 int. C - 280 mq.

Edificio 1 int. C


280 mq.

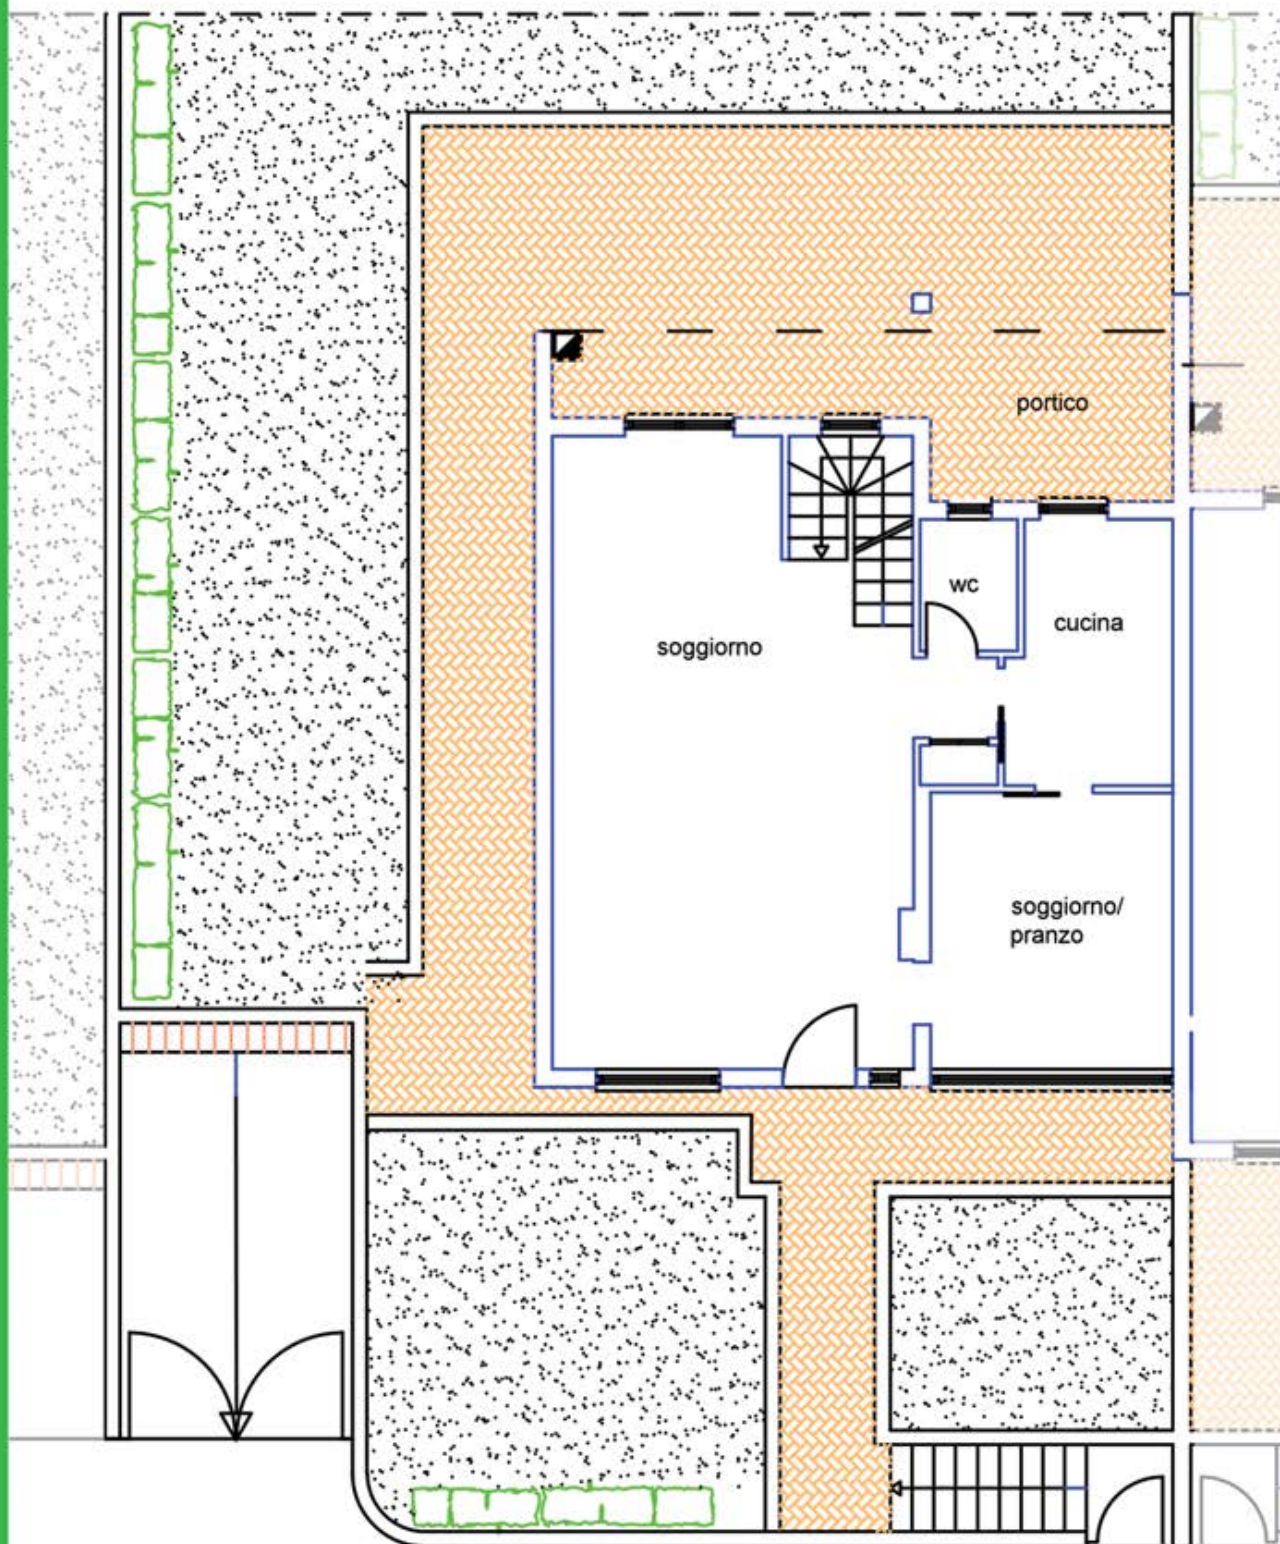

Pianta Piano Terra 1:100

Edificio 1 int. C


280 mq.

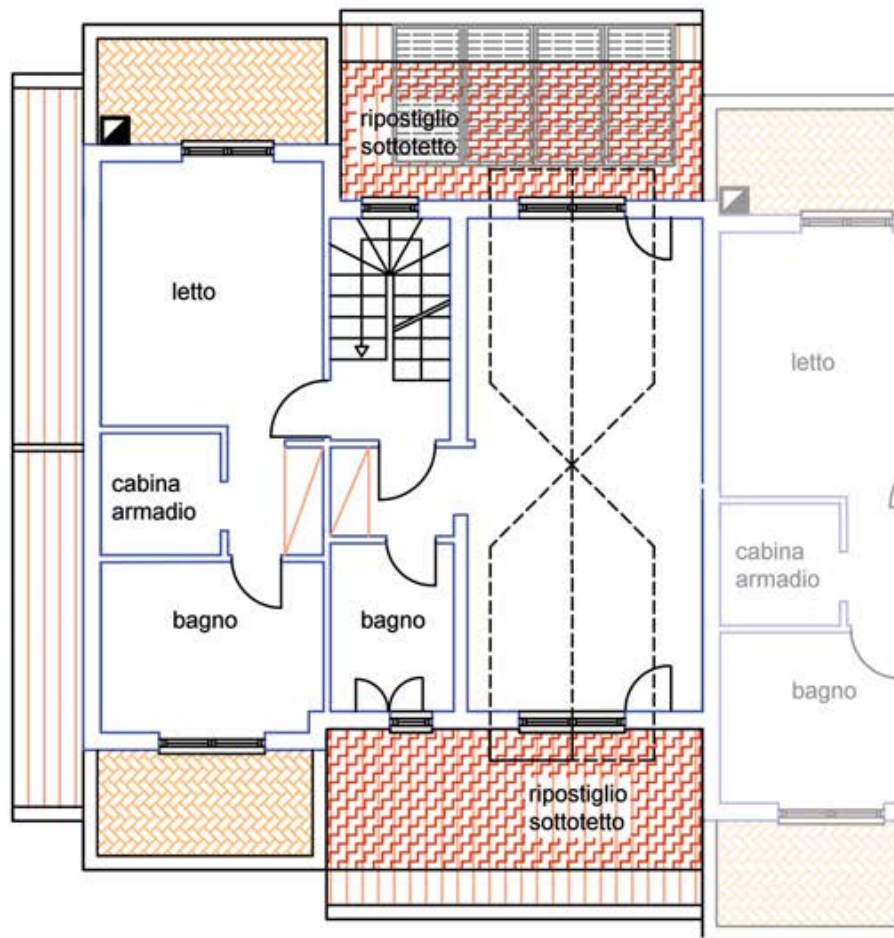

Pianta Primo Piano 1:100

Edificio 1 int. C


280 mq.

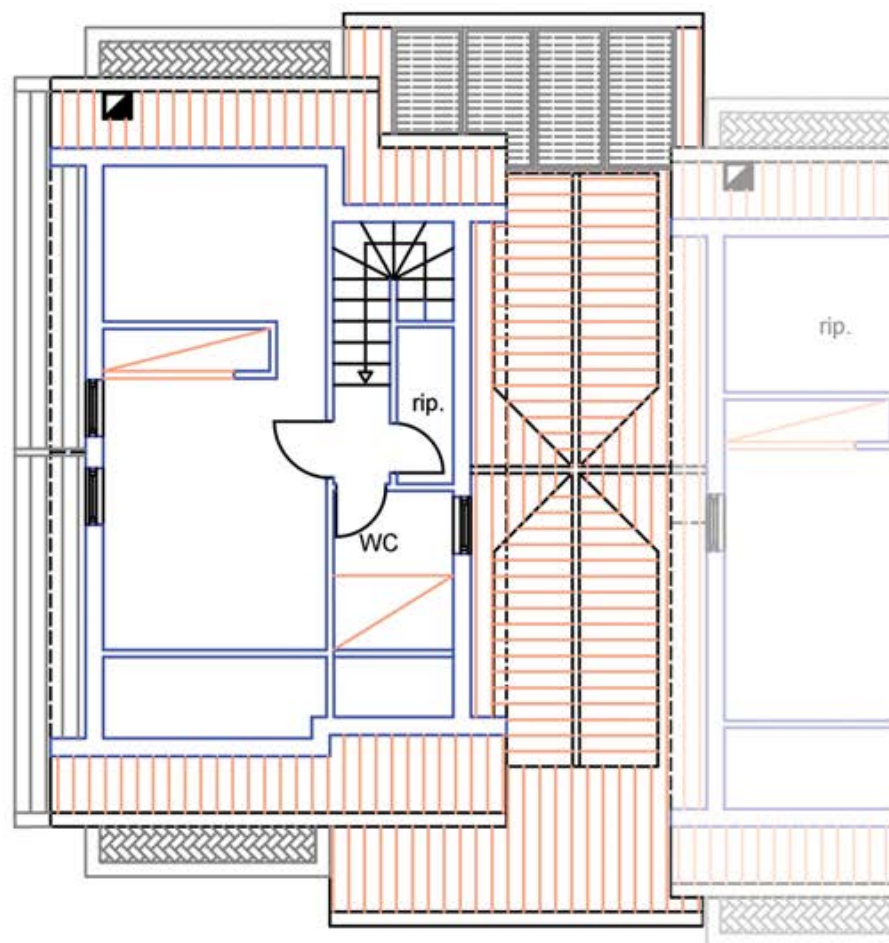

Pianta Piano Secondo 1:100

Edificio 1 int. C

280 mq.

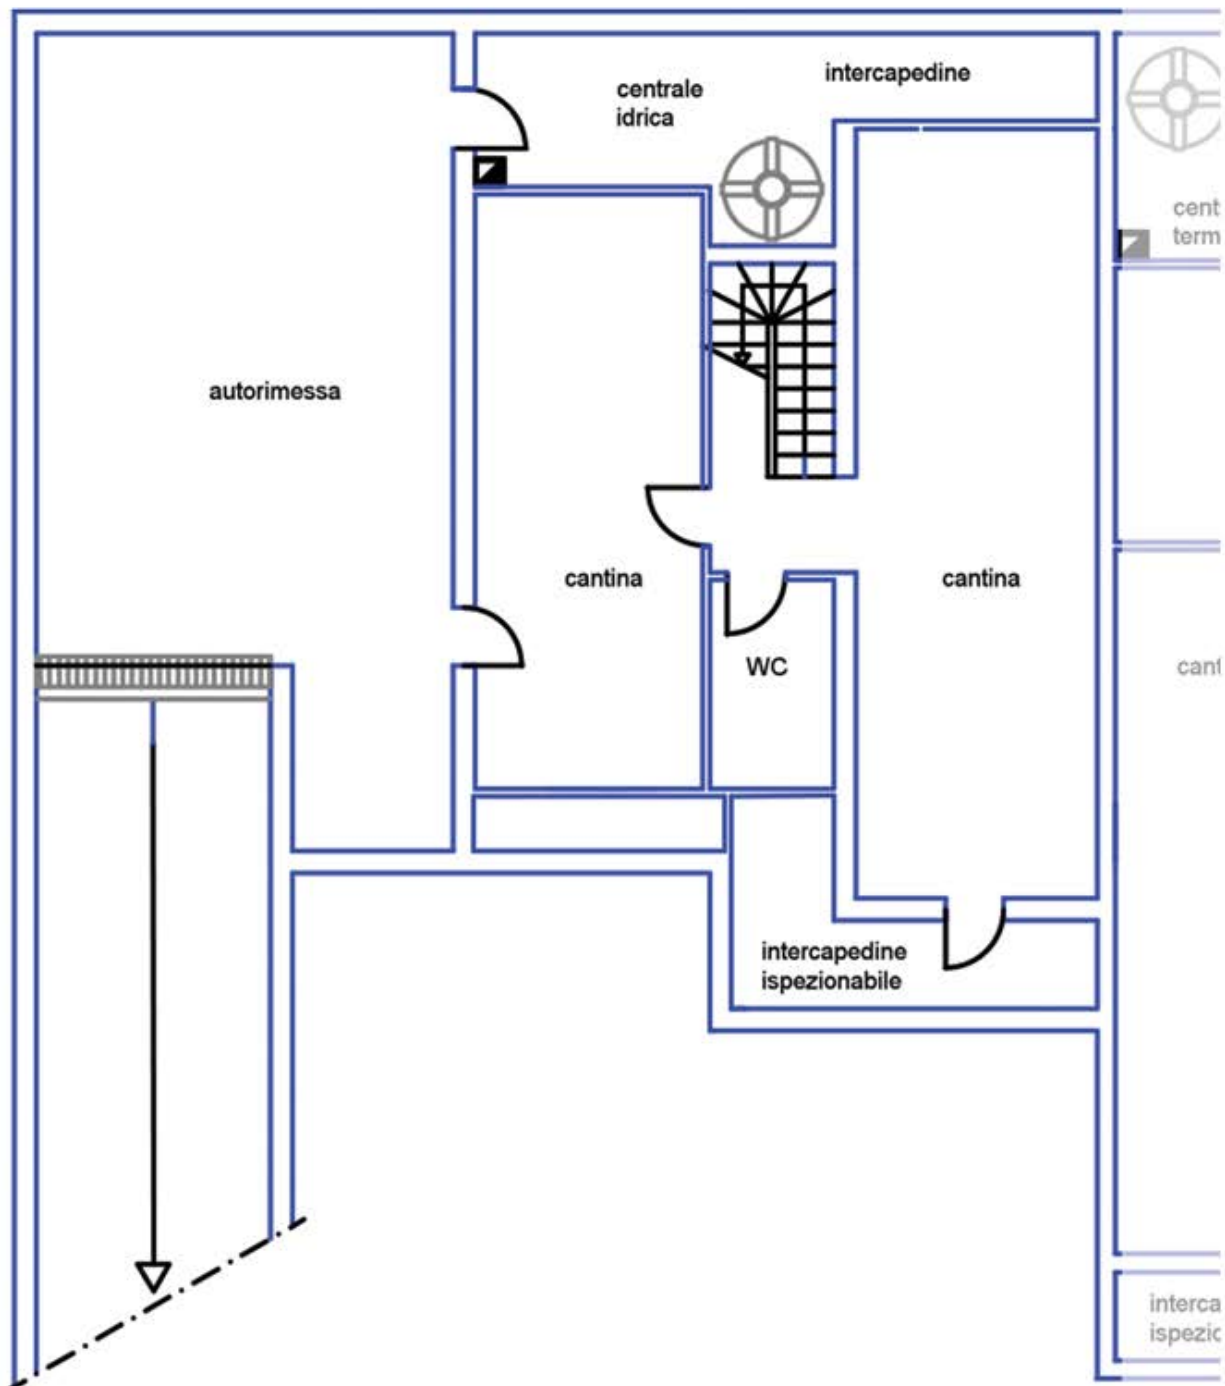

Pianta Piano Interrato 1:100